
PROGETTO ESECUTIVO

Opere di approvvigionamento idrico. Realizzazione del nuovo pozzo in località
"Acquolella" e potenziamento tronco di condotta adduttrice dal serbatoio

"Vallepozzo" al serbatoio "Liviezzolo".

Stralcio lavori di costruzione pozzo

PROGETTISTA E CSP

ing. Massimo Martucciello

PROGETTISTA STRUTTURALE

ing. Alfonso Noschese

GEOLOGIA E IDROGEOLOGIA

geol. Rosanna Miglionico

ATTIVITA' DI SUPPORTO

geom. Nicola Landi (dip. Ausino)

geom. Gennaro Sessa

RESPONSABILE UNICO DEL PROCEDIMENTO

ing. Giuseppe Vitagliano



COMUNE DI POSITANO

ELABORATO

ED.03

TITOLO ELABORATO

Piano particellare di esproprio

SCALA

DATA DI EMISSIONE


DICEMBRE 2017

REVISIONE

Rev 02

CODICE PROGETTO

01

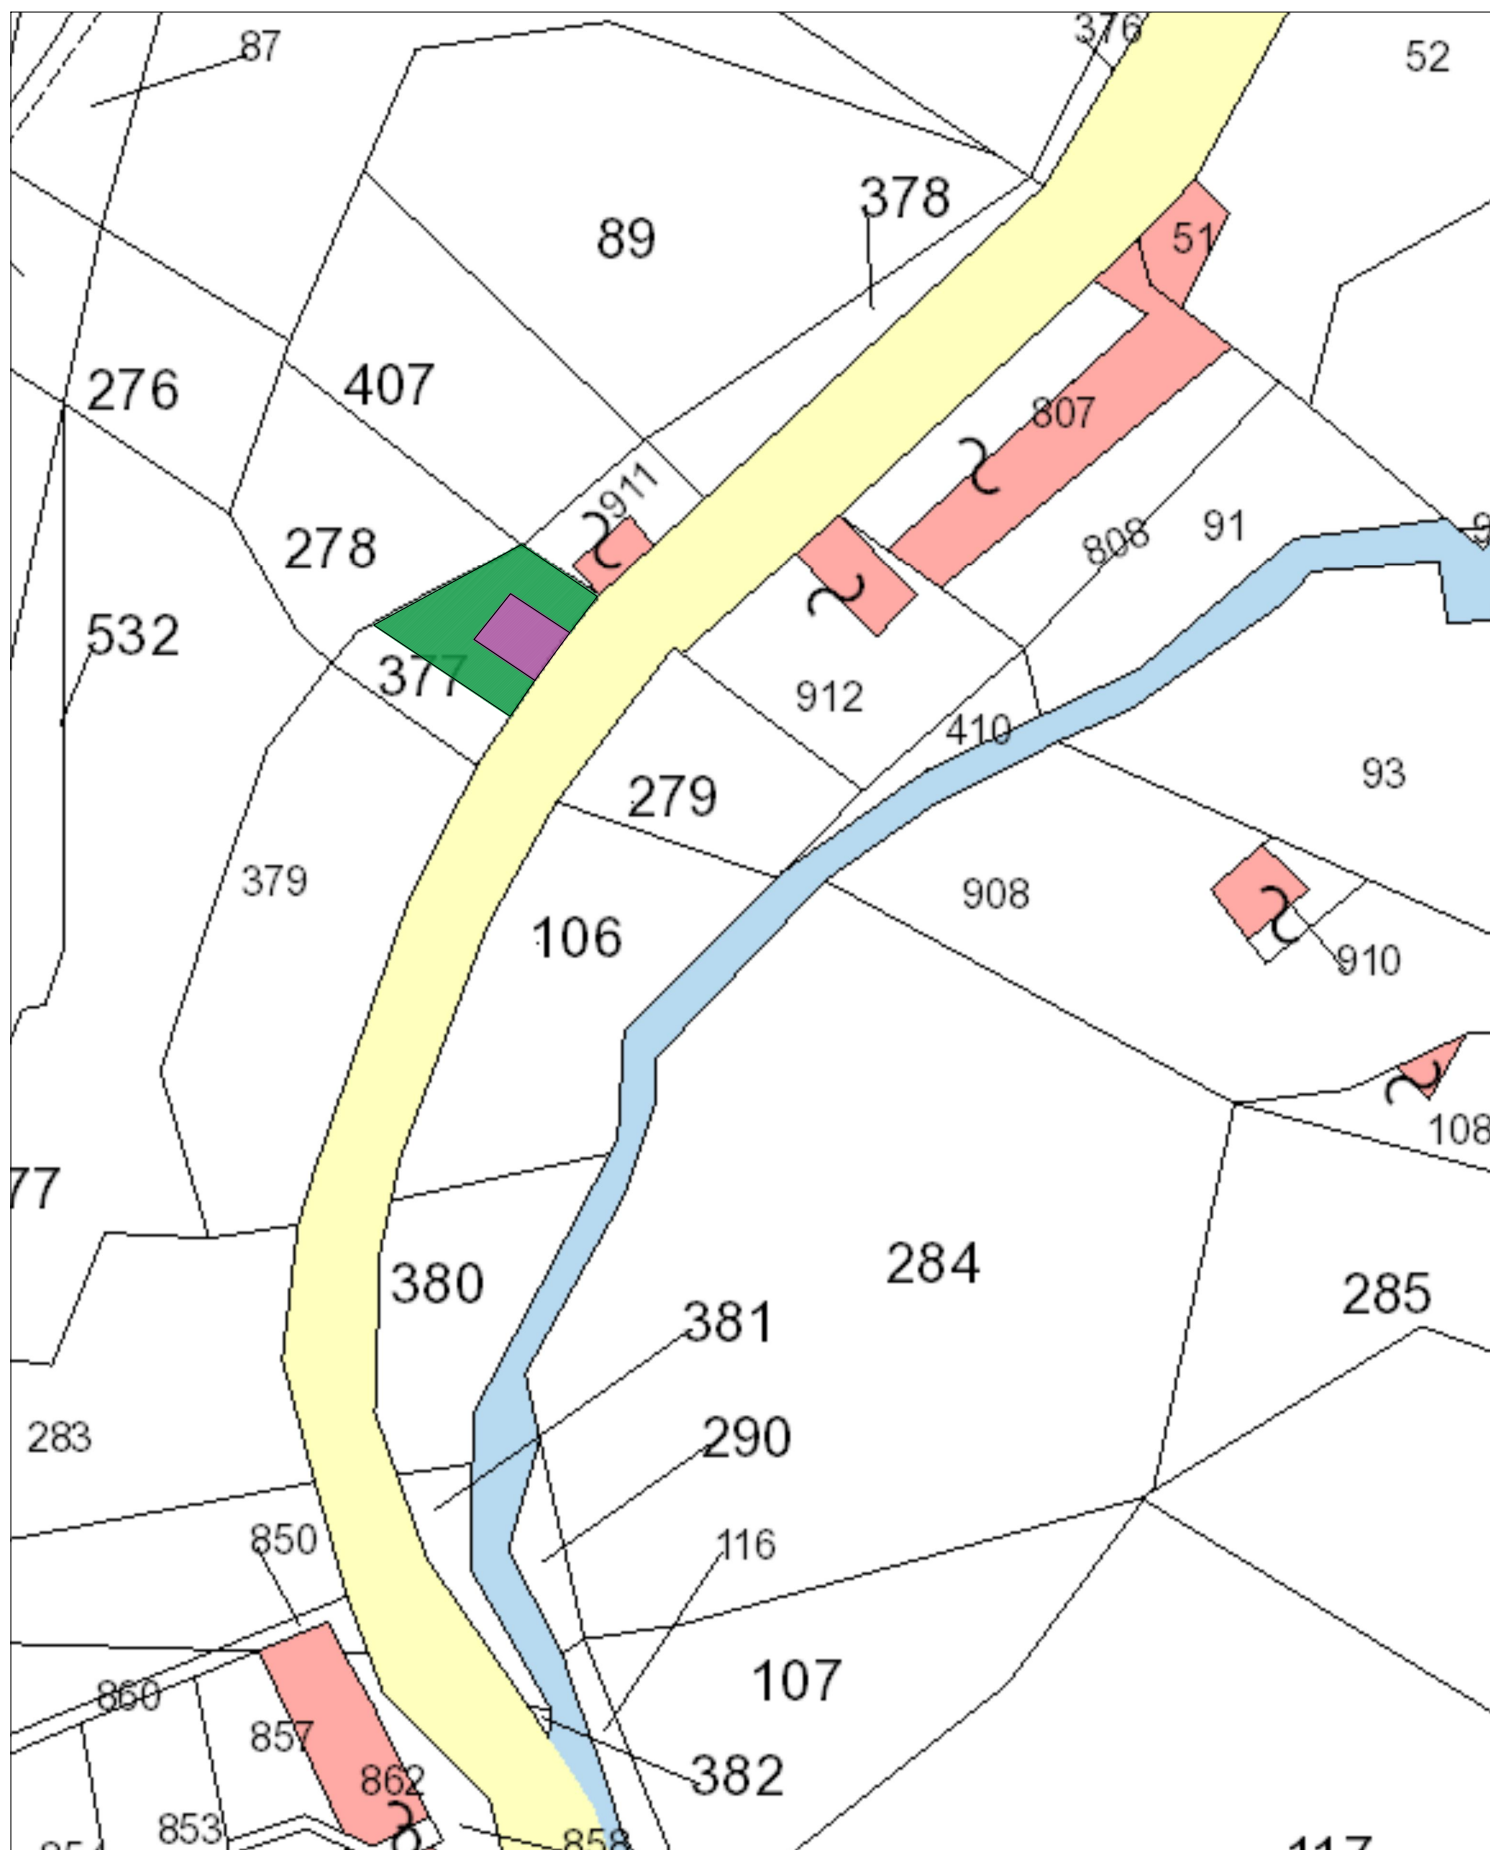

Stralcio Catastale - Foglio 3 - Mappale 377 - Scala 1:500

- SUPERFICIE DA ESPROPRIARE
- SUPERFICIE DA ASSERVIRE