



Pianta

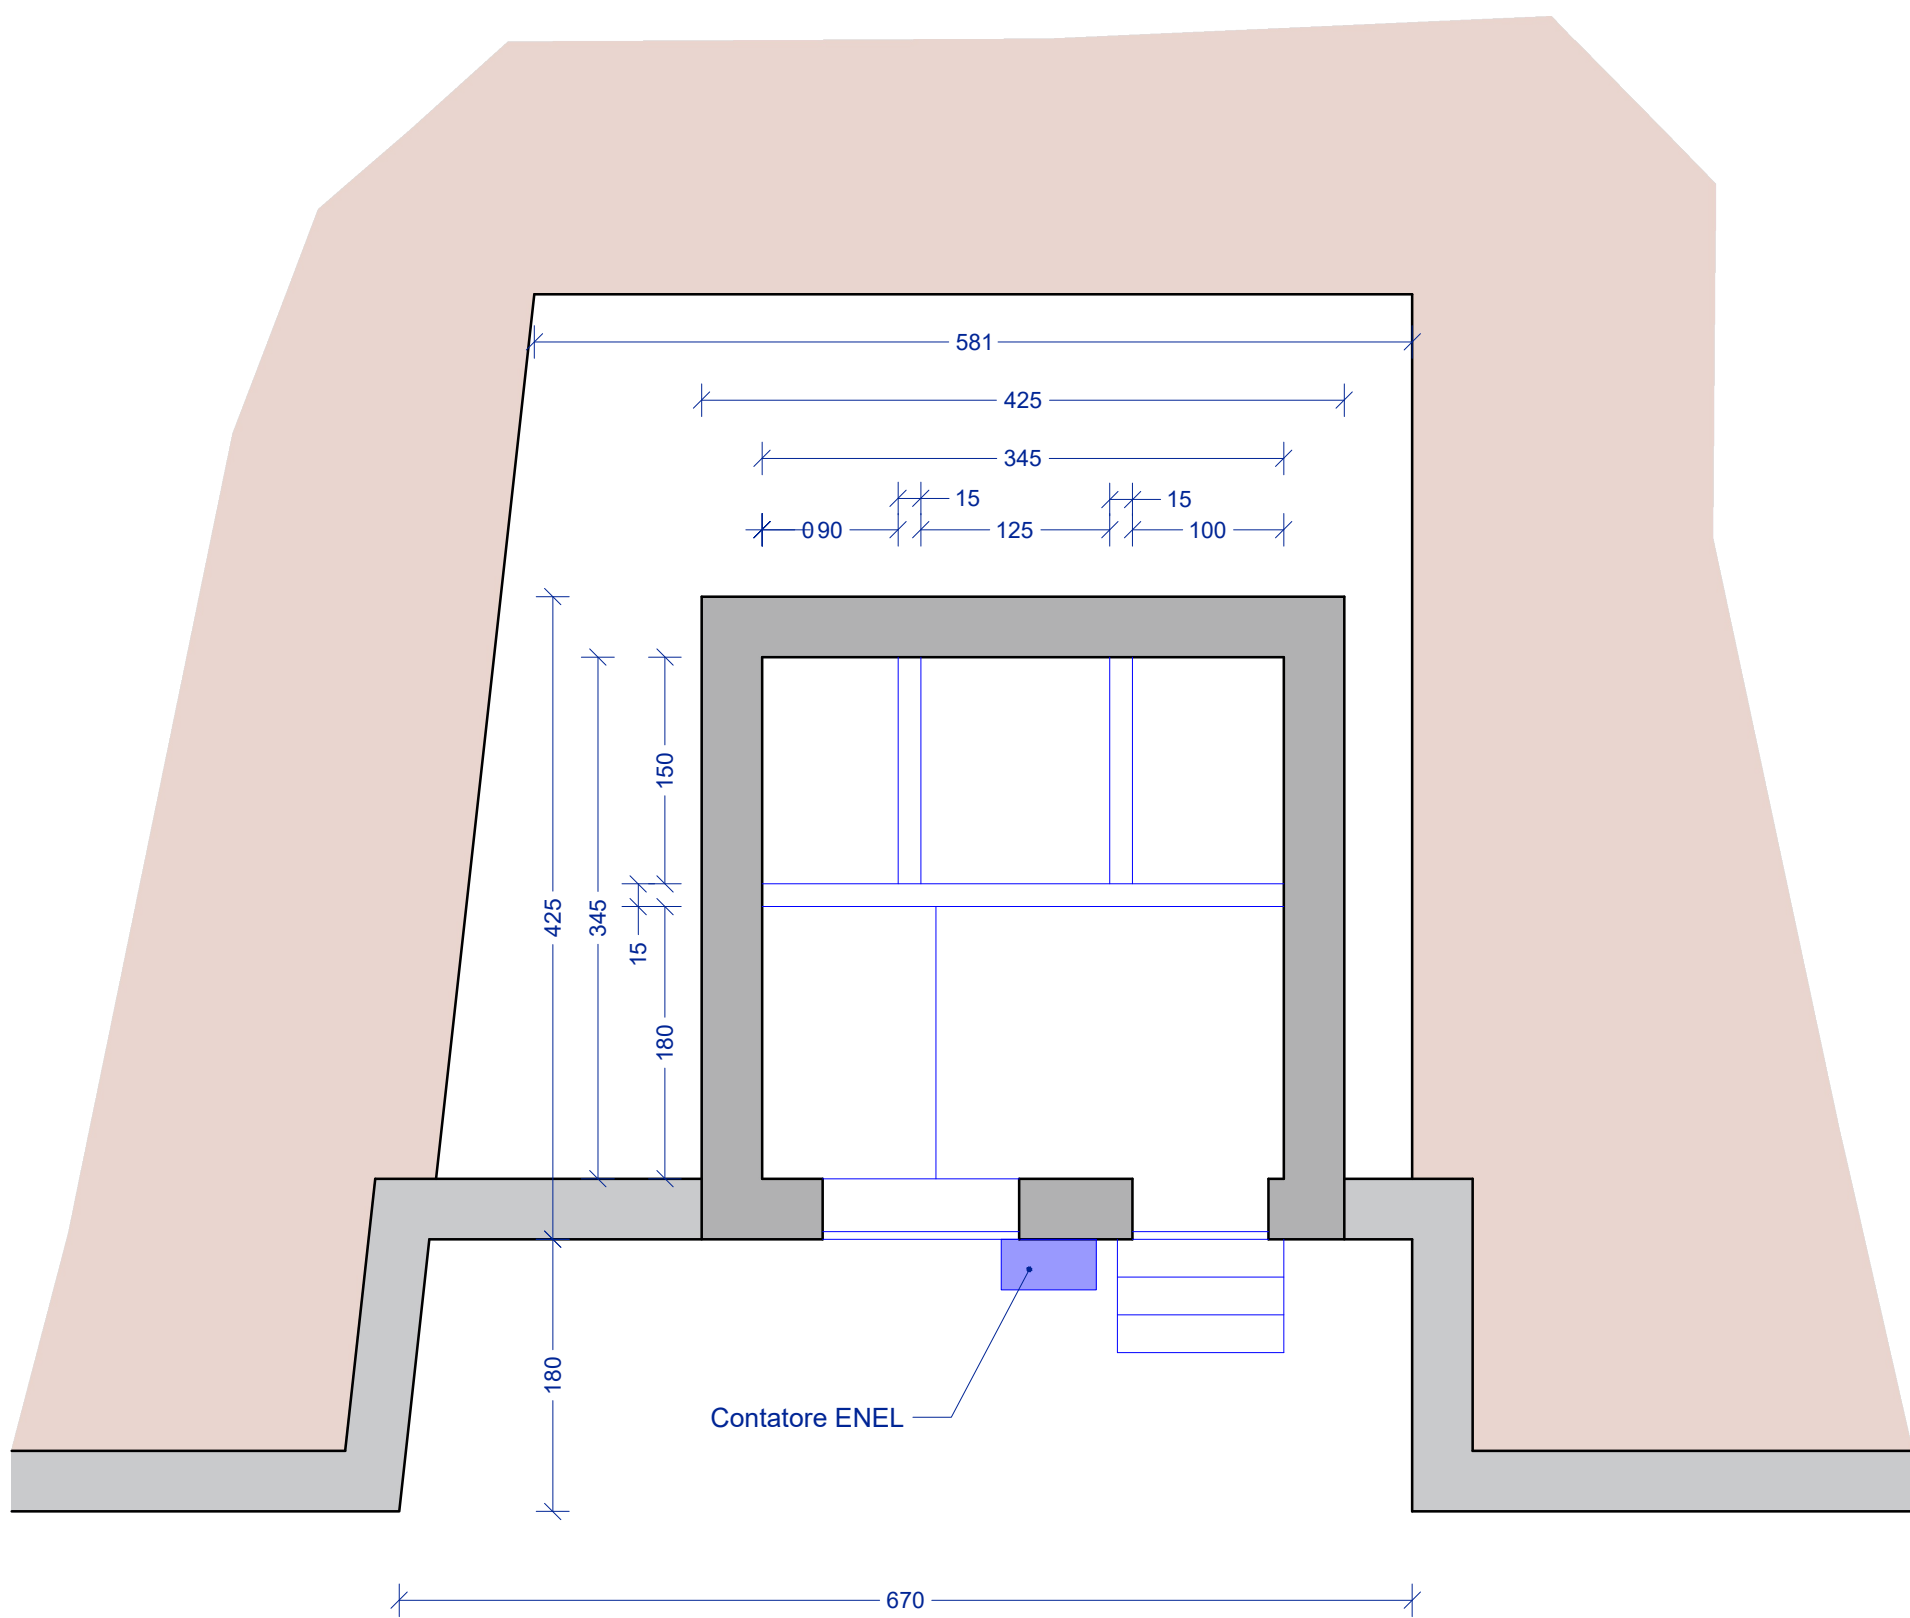


Via Monsignor S. Cinque

Sezione

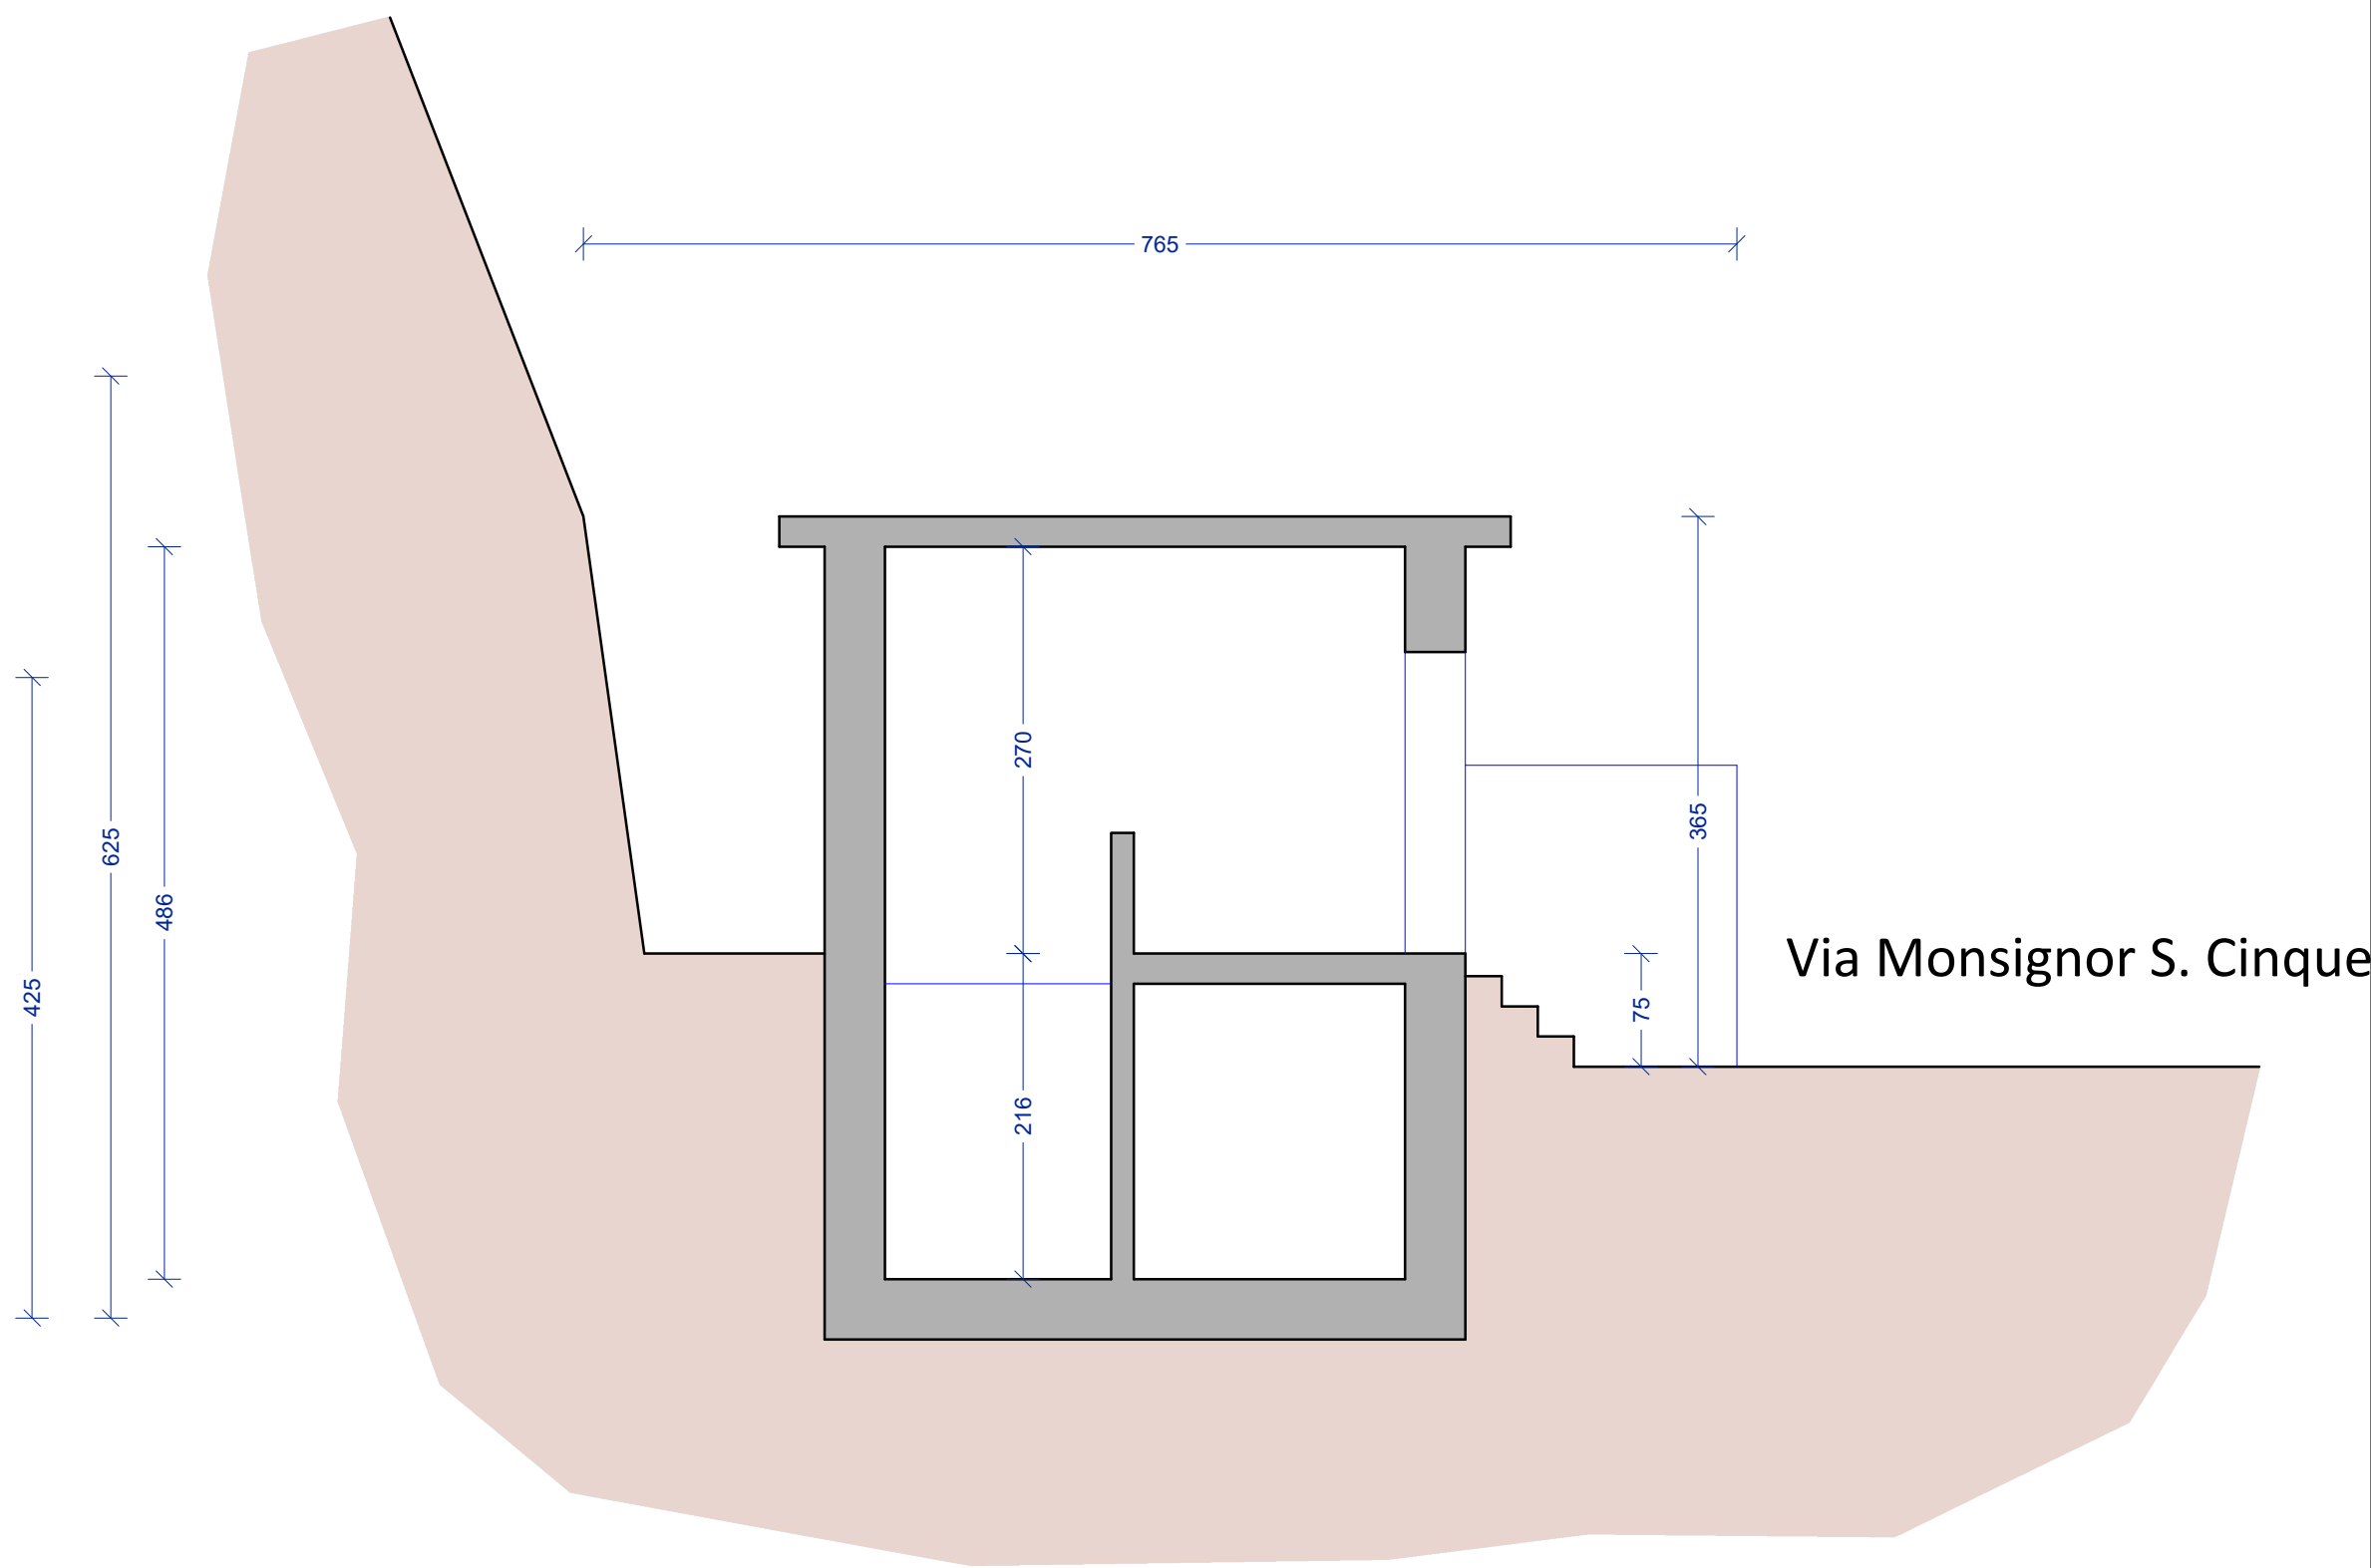

Via Monsignor S. Cinque

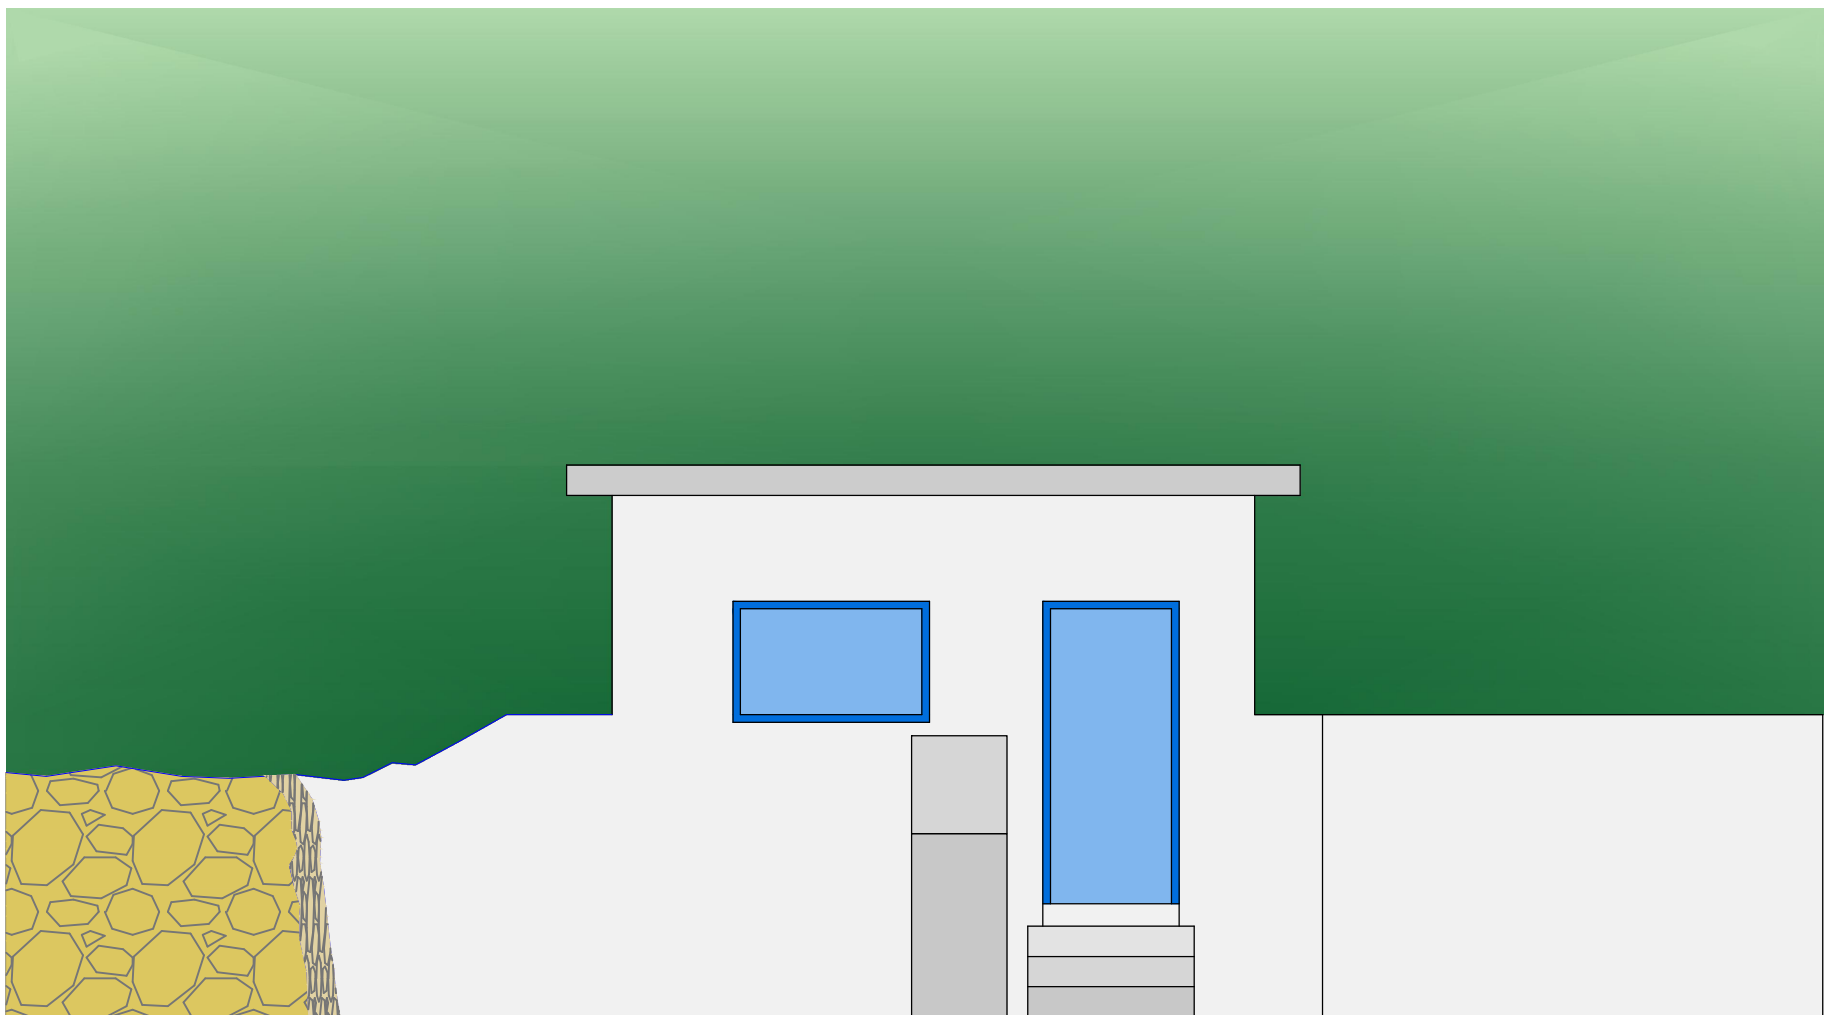

Prospetto su Via Monsignor S. Cinque



Ausino s.p.a. via Alfonso Balzico, 46 - 84013 Cava de' Tirreni (SA)

PROGETTO ESECUTIVO

Opere di approvvigionamento idrico. Realizzazione del nuovo pozzo in località "Acquolella" e potenziamento tronco di condotta adduttrice dal serbatoio "Vallepozzo" al serbatoio "Liviezzolo".
Stralcio lavori di costruzione pozzo

PROGETTISTA E CSP
ing. Massimo Martucciello

PROGETTISTA STRUTTURALE
ing. Alfonso Noschese

GEOLOGIA E IDROGEOLOGIA
geol. Rosanna Miglionico

ATTIVITA' DI SUPPORTO
geom. Nicola Landi (dip. Ausino)
geom. Gennaro Sessa

RESPONSABILE UNICO DEL PROCEDIMENTO
ing. Giuseppe Vitagliano



COMUNE DI POSITANO

ELABORATO

TITOLO ELABORATO

SCALA

EG.02.02

Pozzo Acquolella
Stato di fatto della struttura dismessa
del serbatoio Acquolella

1:50

DATA DI EMISSIONE
DICEMBRE 2017

REVISIONE
Rev 02

CODICE PROGETTO
01