


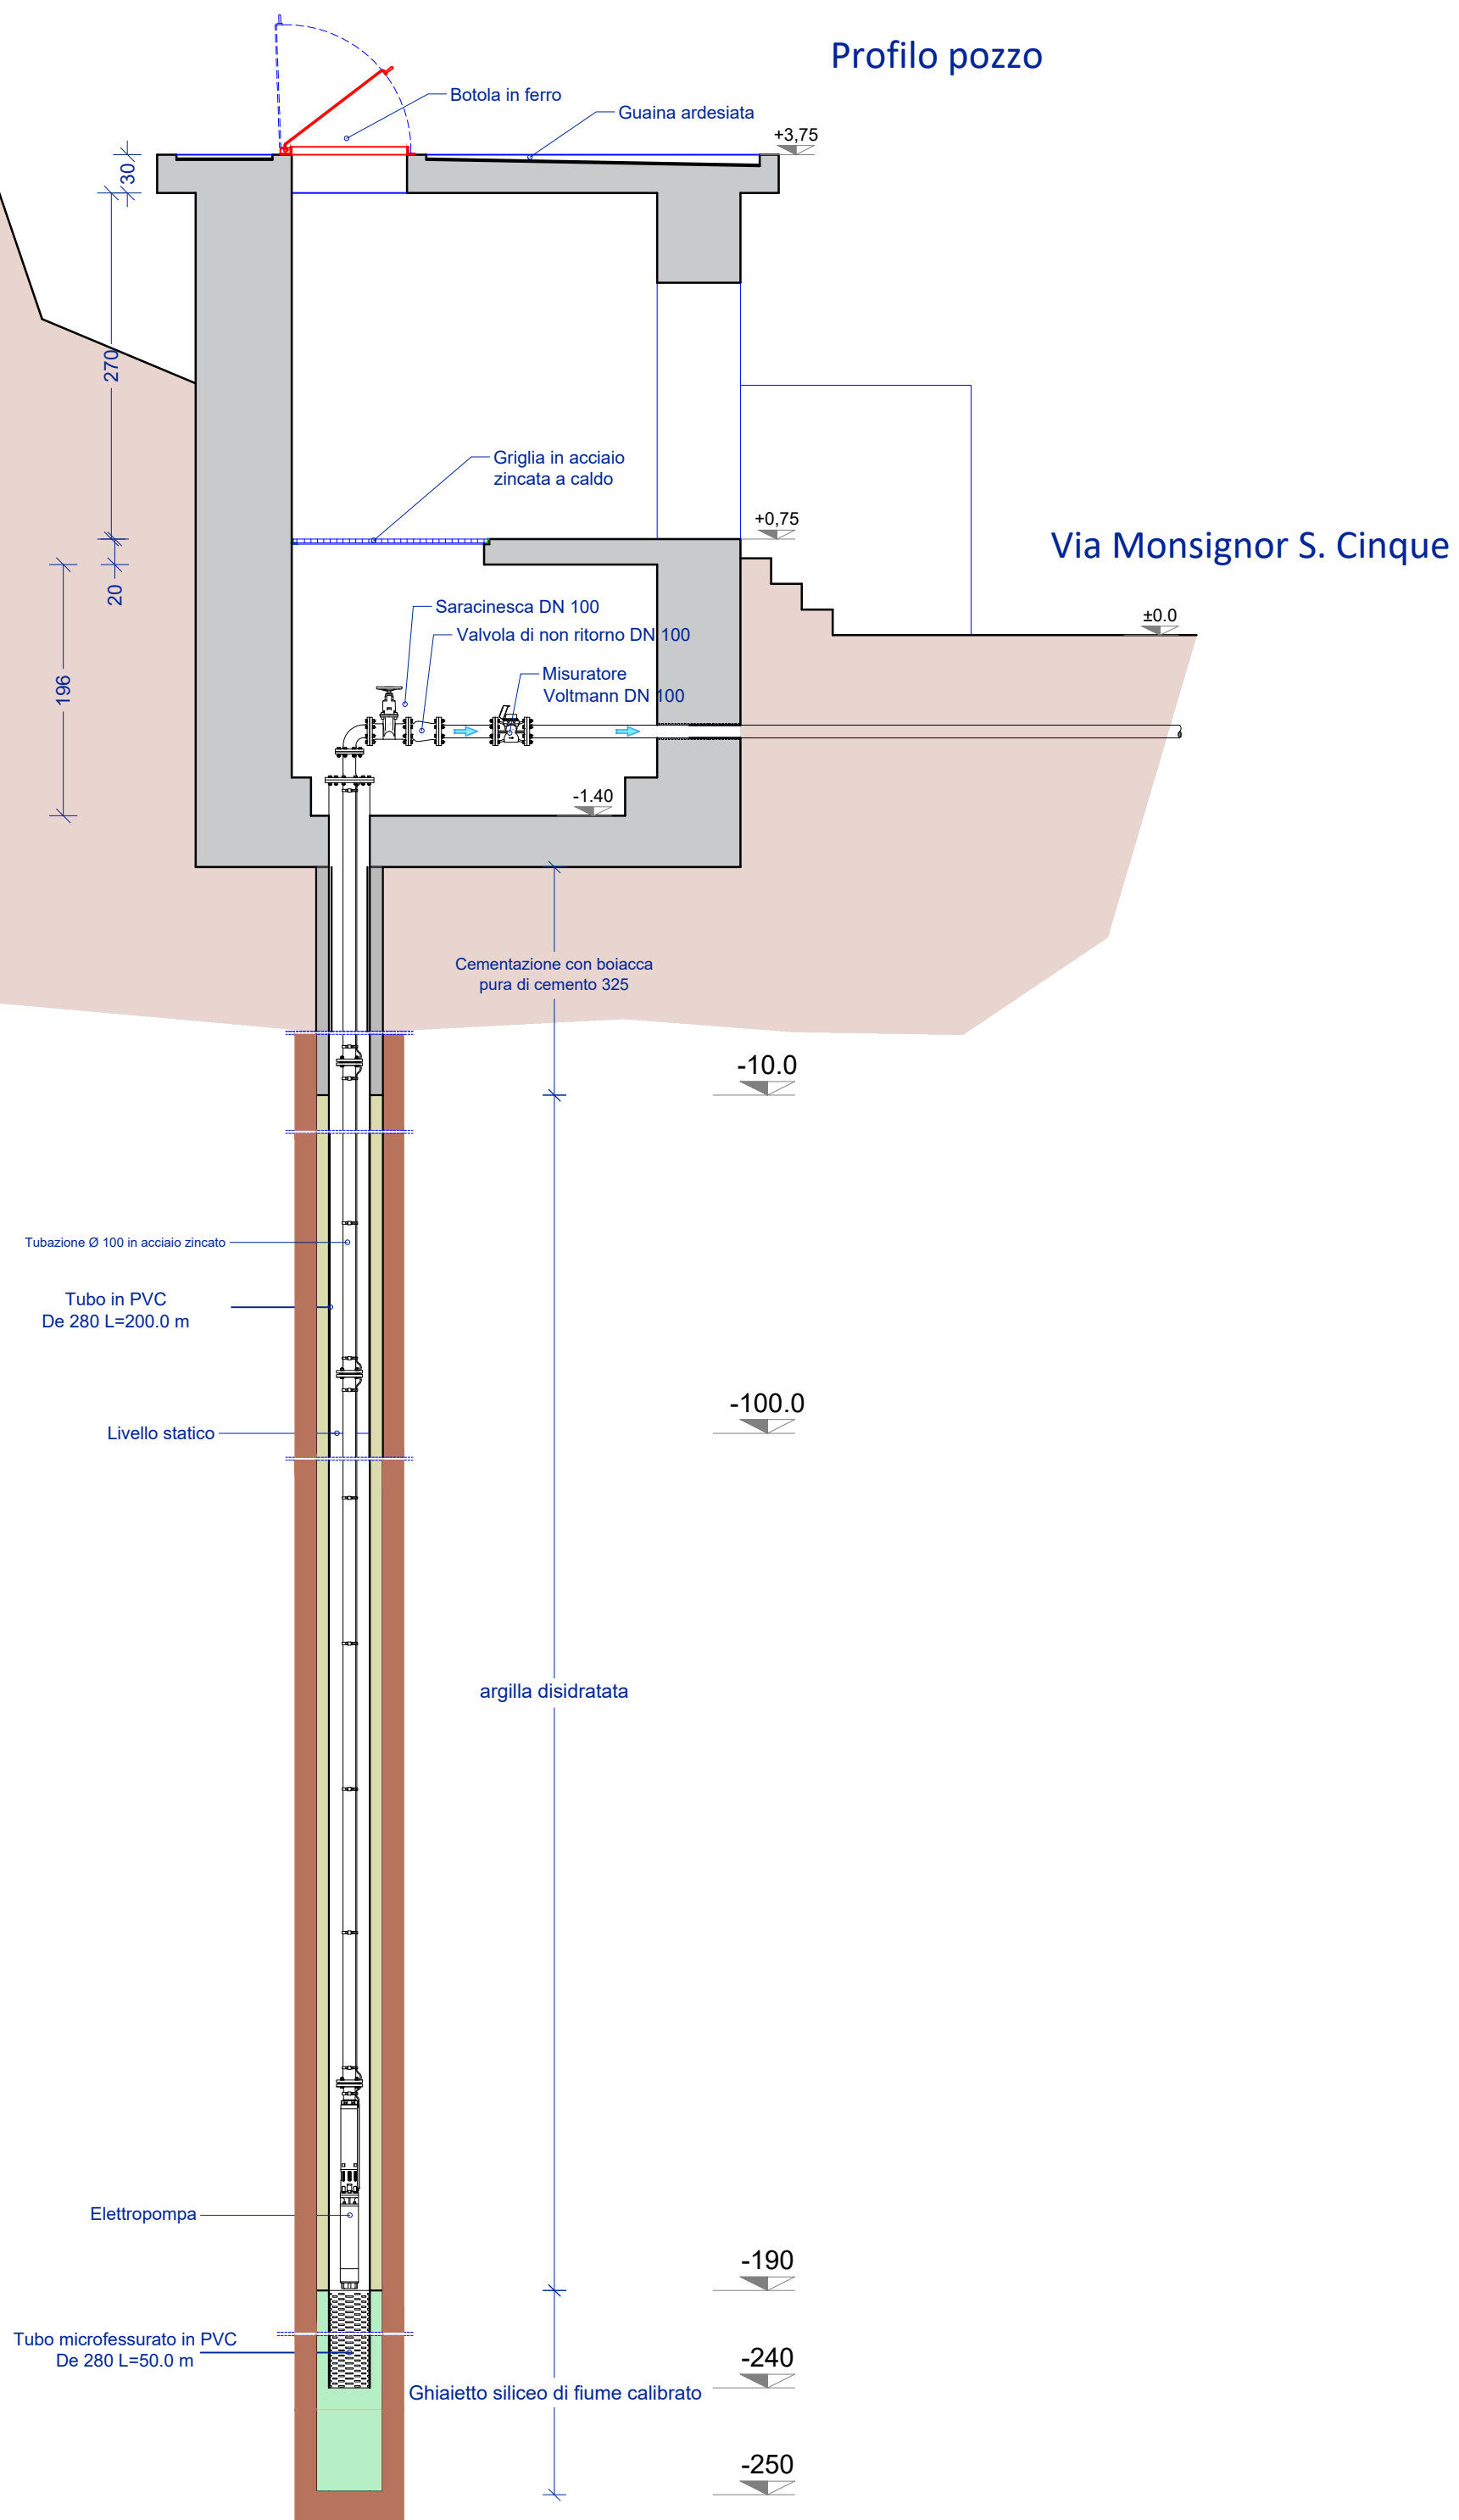

Via Monsignor S. Cinque



Ausino s.p.a. via Alfonso Balzico, 46 - 84013 Cava de' Tirreni (SA)

PROGETTO ESECUTIVO

PROGETTISTA E CSP

PROGETTISTA STRUTTURALE

GEOLOGIA E IDROGEOLOGIA

ATTIVITA' DI SUPPORTO

RESPONSABILE UNICO DEL PROCEDIMENTO



ELABORATO

DATA DI EMISSIONE
DICEMBRE 2017