

Vista 01 - Stato di Fatto



Vista 01 - Stato di Progetto



Vista 02 - Stato di Fatto



Vista 02 - Stato di Progetto



Vista 03 - Stato di Fatto



Vista 03 - Stato di Progetto




Vista 04 - Stato di Fatto



Vista 04 - Stato di Progetto



Vista 05 - Stato di Fatto

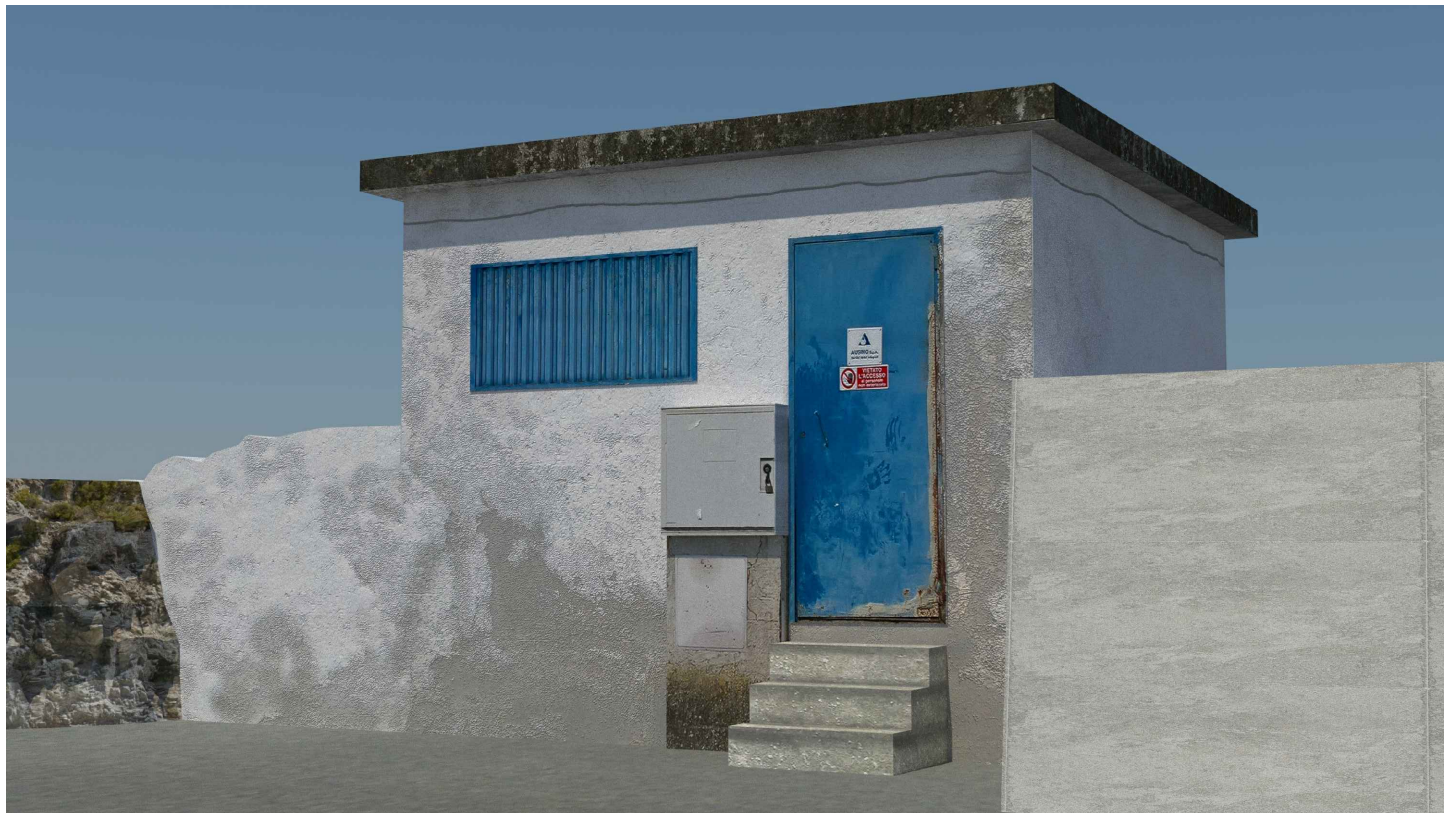

Vista 05 - Stato di Progetto





AUSINO  
servizi idrici integrati

Ausino s.p.a. via Alfonso Balzico, 46 - 84013 Cava de' Tirreni (SA)

PROGETTO ESECUTIVO

Opere di approvvigionamento idrico. Realizzazione del nuovo pozzo in località "Acquolella" e potenziamento tronco di condotta adduttrice dal serbatoio "Vallepozzo" al serbatoio "Liviezzolo".  
Stralcio lavori di costruzione pozzo

PROGETTISTA E CSP  
ing. Massimo Martucciello

PROGETTISTA STRUTTURALE  
ing. Alfonso Noschese

GEOLOGIA E IDROGEOLOGIA  
geol. Rosanna Miglionico

ATTIVITA' DI SUPPORTO  
geom. Nicola Landi (dip. Ausino)  
geom. Gennaro Sessa

RESPONSABILE UNICO DEL PROCEDIMENTO  
ing. Giuseppe Vitagliano



COMUNE DI POSITANO

ELABORATO  
EG.02.05

TITOLO ELABORATO  
Pozzo Acquolella  
Silulazione 3D

SCALA  
-

DATA DI EMISSIONE  
DICEMBRE 2017

REVISIONE  
Rev 02

CODICE PROGETTO  
01