




Pianta a quota -1.10 (0.00)

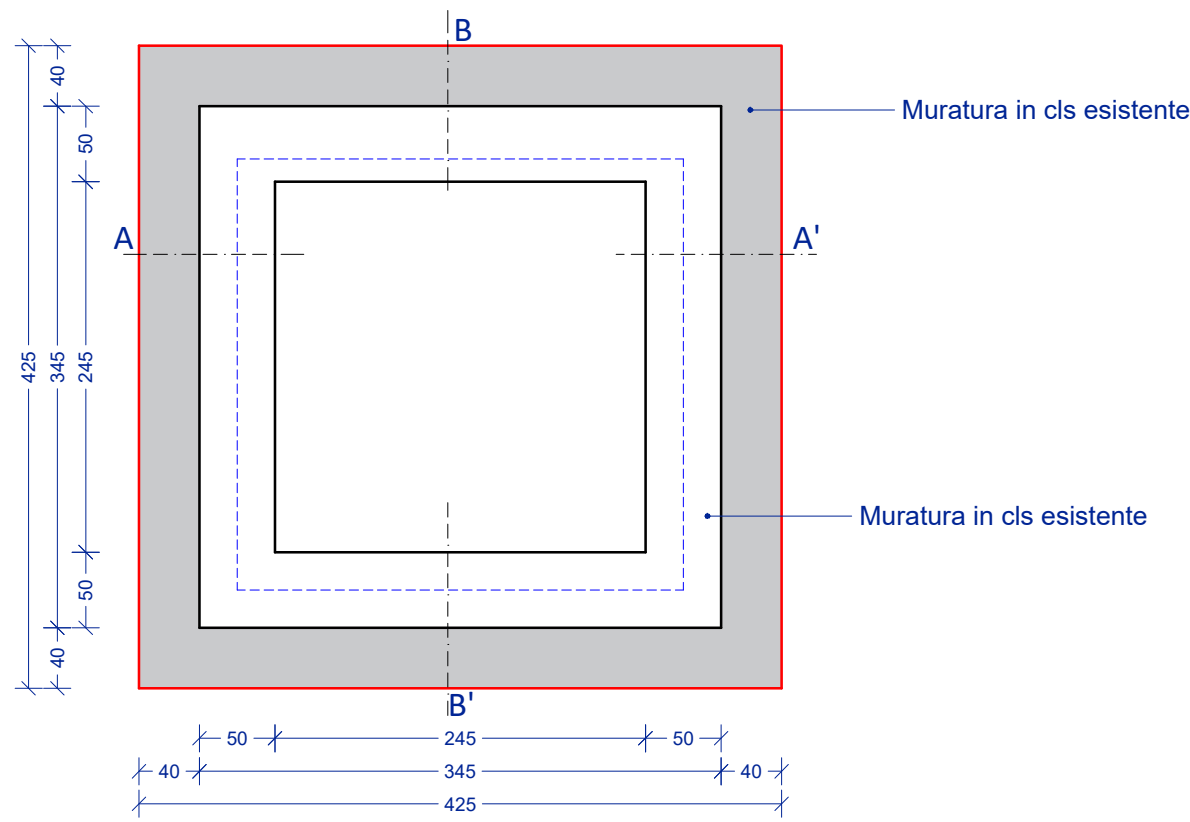


Pianta a quota +0.75 (+1.85)

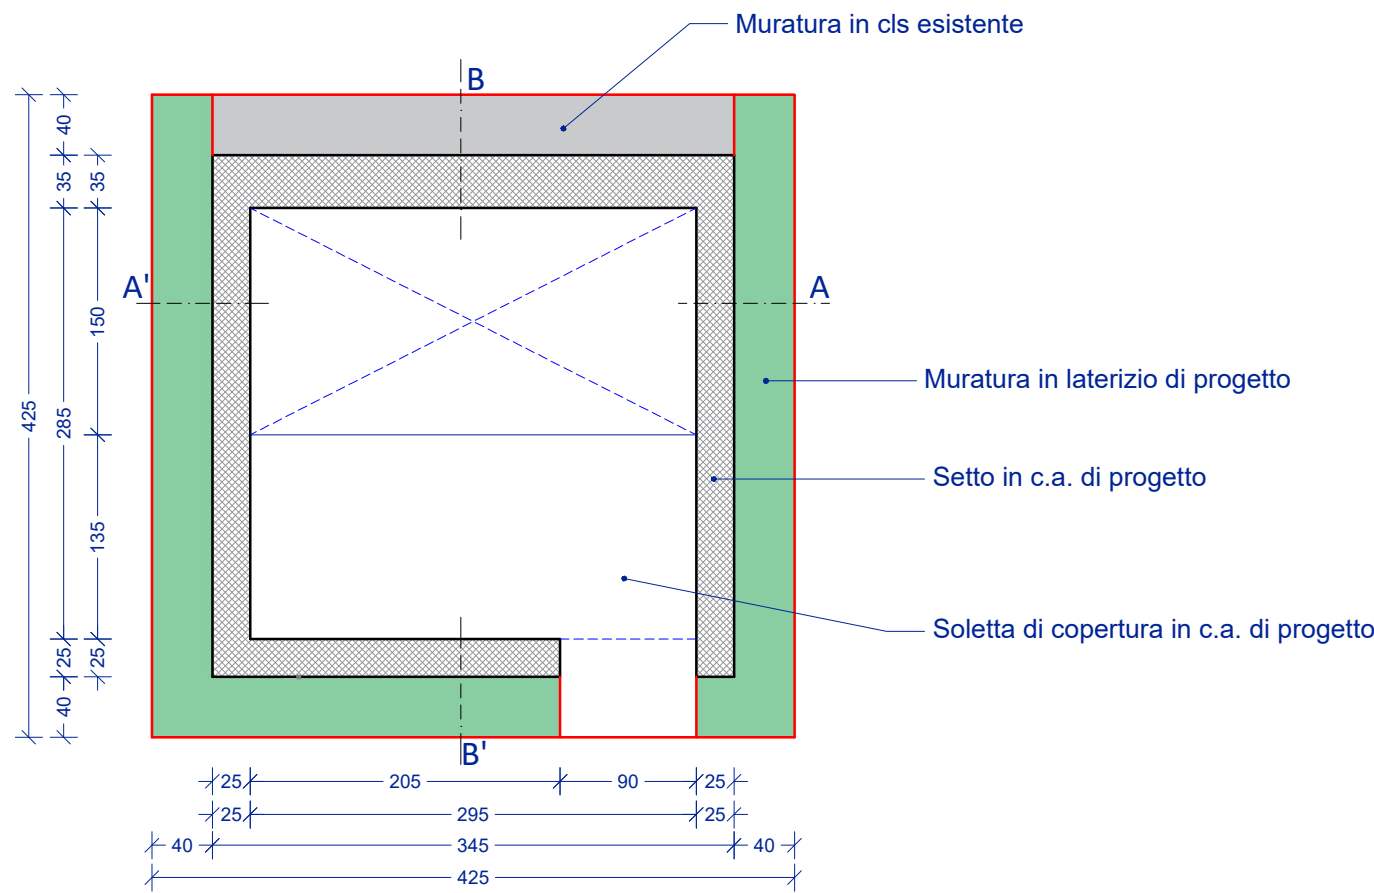


Pianta a quota +3.75 (4.85)

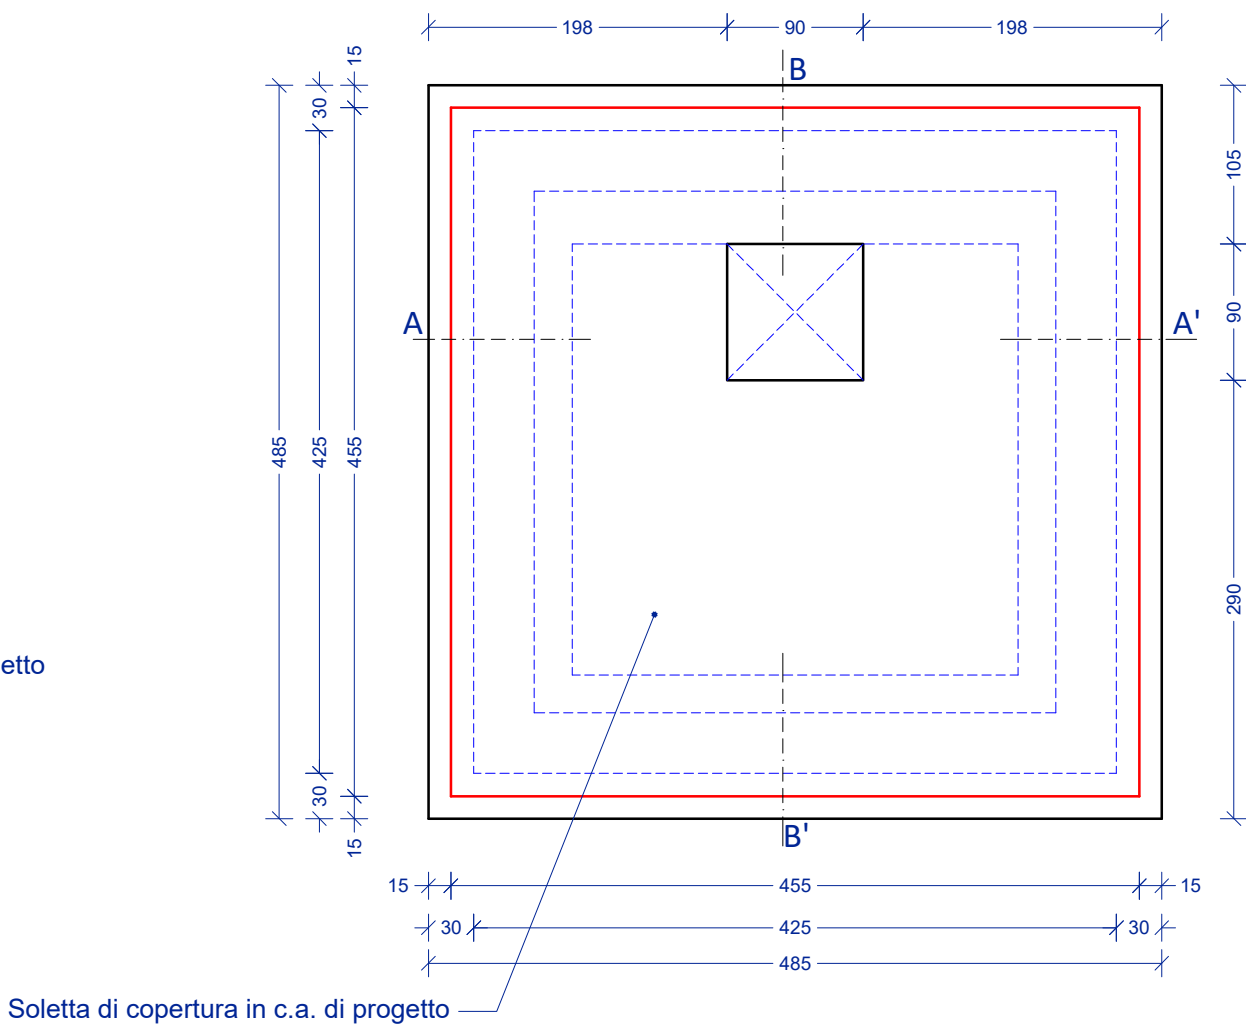

Sezione B-B'

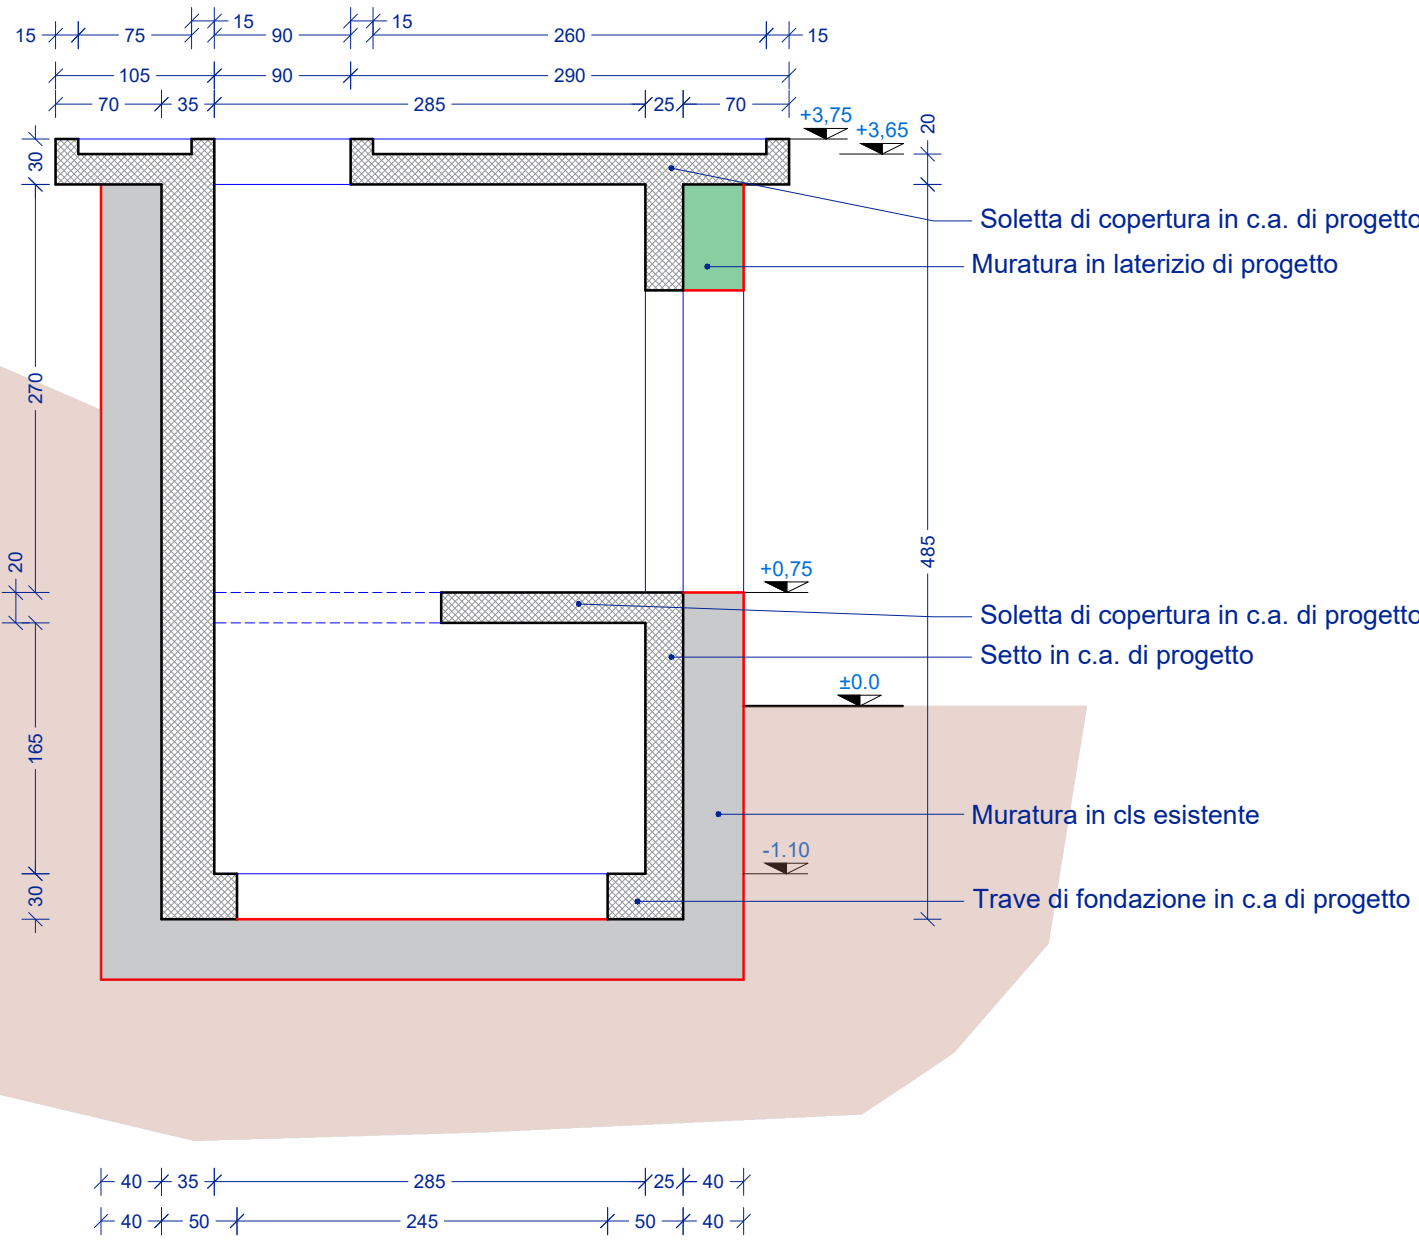

Sezione B+B'

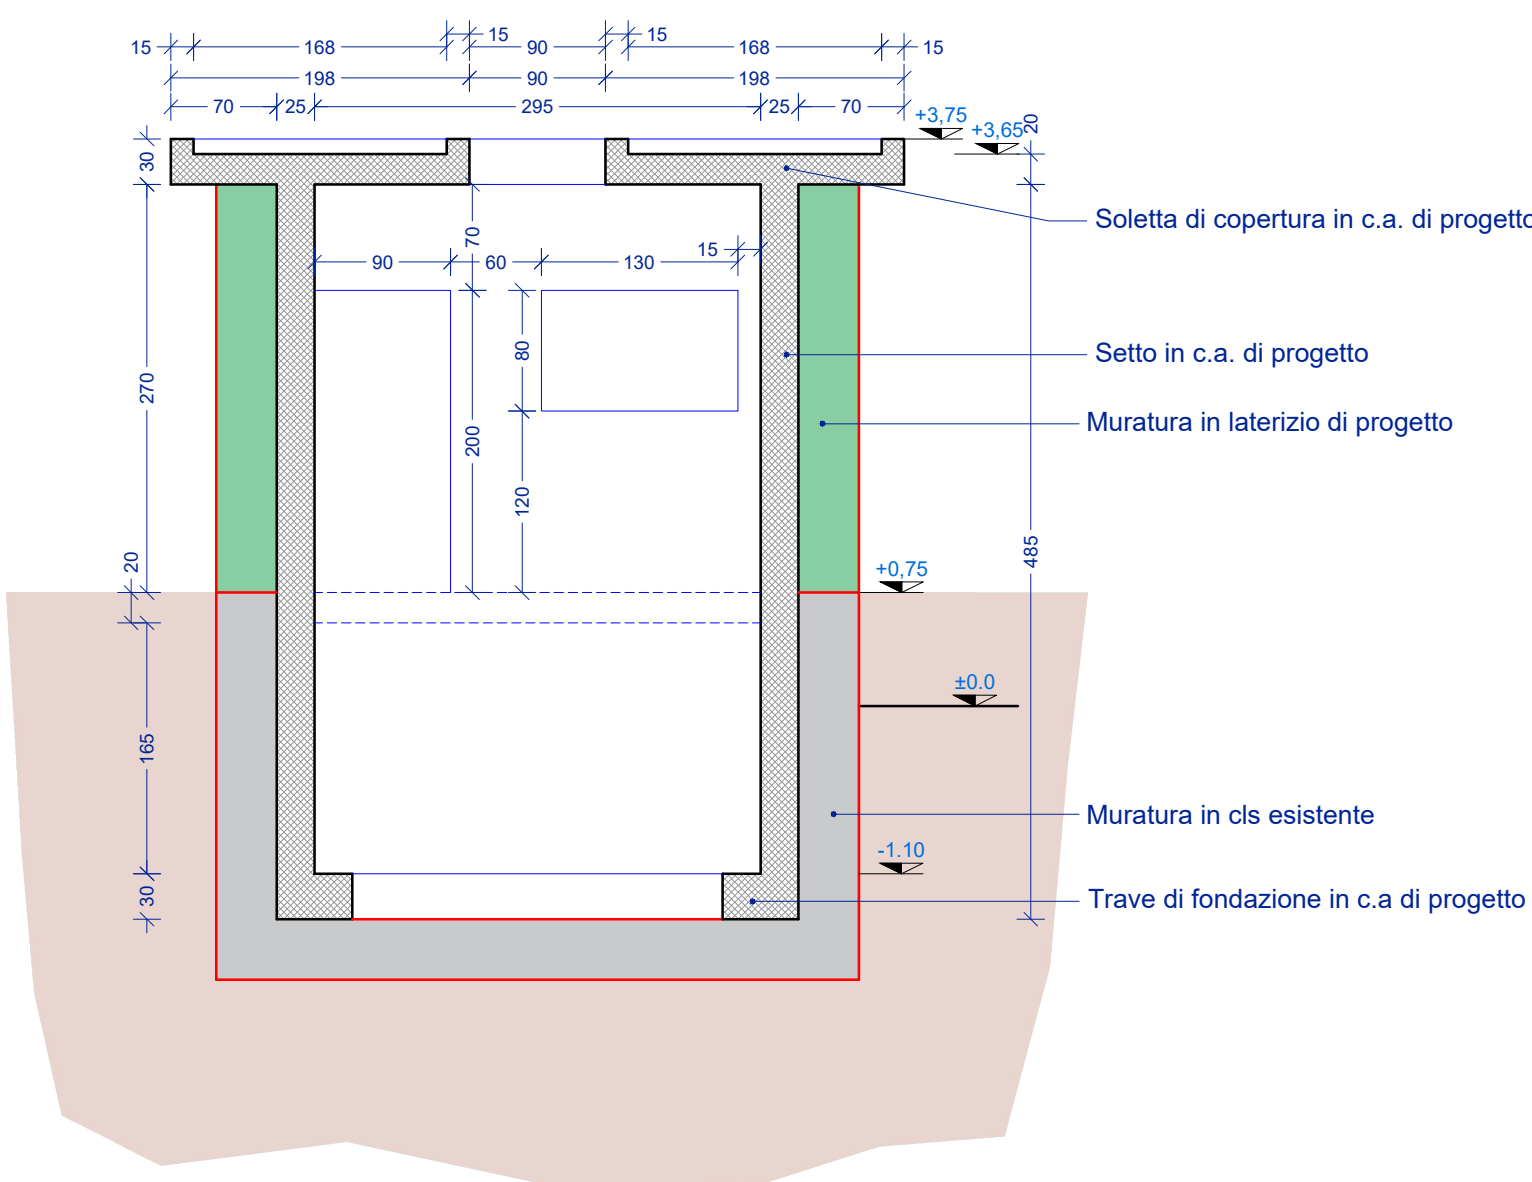

Ausino s.p.a. via Alfonso Balzico, 46 - 84013 Cava de' Tirreni (SA)

PROGETTO ESECUTIVO

Opere di approvvigionamento idrico. Realizzazione del nuovo pozzo in località "Acquolella" e potenziamento tronco di condotta adduttrice dal serbatoio "Vallepozzo" al serbatoio "Liviezzolo".
Stralcio lavori di costruzione pozzo

PROGETTISTA E CSP
ing. Massimo Martucciello

PROGETTISTA STRUTTURALE
ing. Alfonso Noschese

GEOLOGIA E IDROGEOLOGIA
geol. Rosanna Miglionico

ATTIVITA' DI SUPPORTO
geom. Nicola Landi (dip. Ausino)
geom. Gennaro Sessa

RESPONSABILE UNICO DEL PROCEDIMENTO
ing. Giuseppe Vitagliano



COMUNE DI POSITANO

ELABORATO

ES.07

TITOLO ELABORATO

Piante e Sezioni

SCALA

1:50

DATA DI EMISSIONE
DICEMBRE 2017

REVISIONE
Rev 02

CODICE PROGETTO
01