



PLANIMETRIA

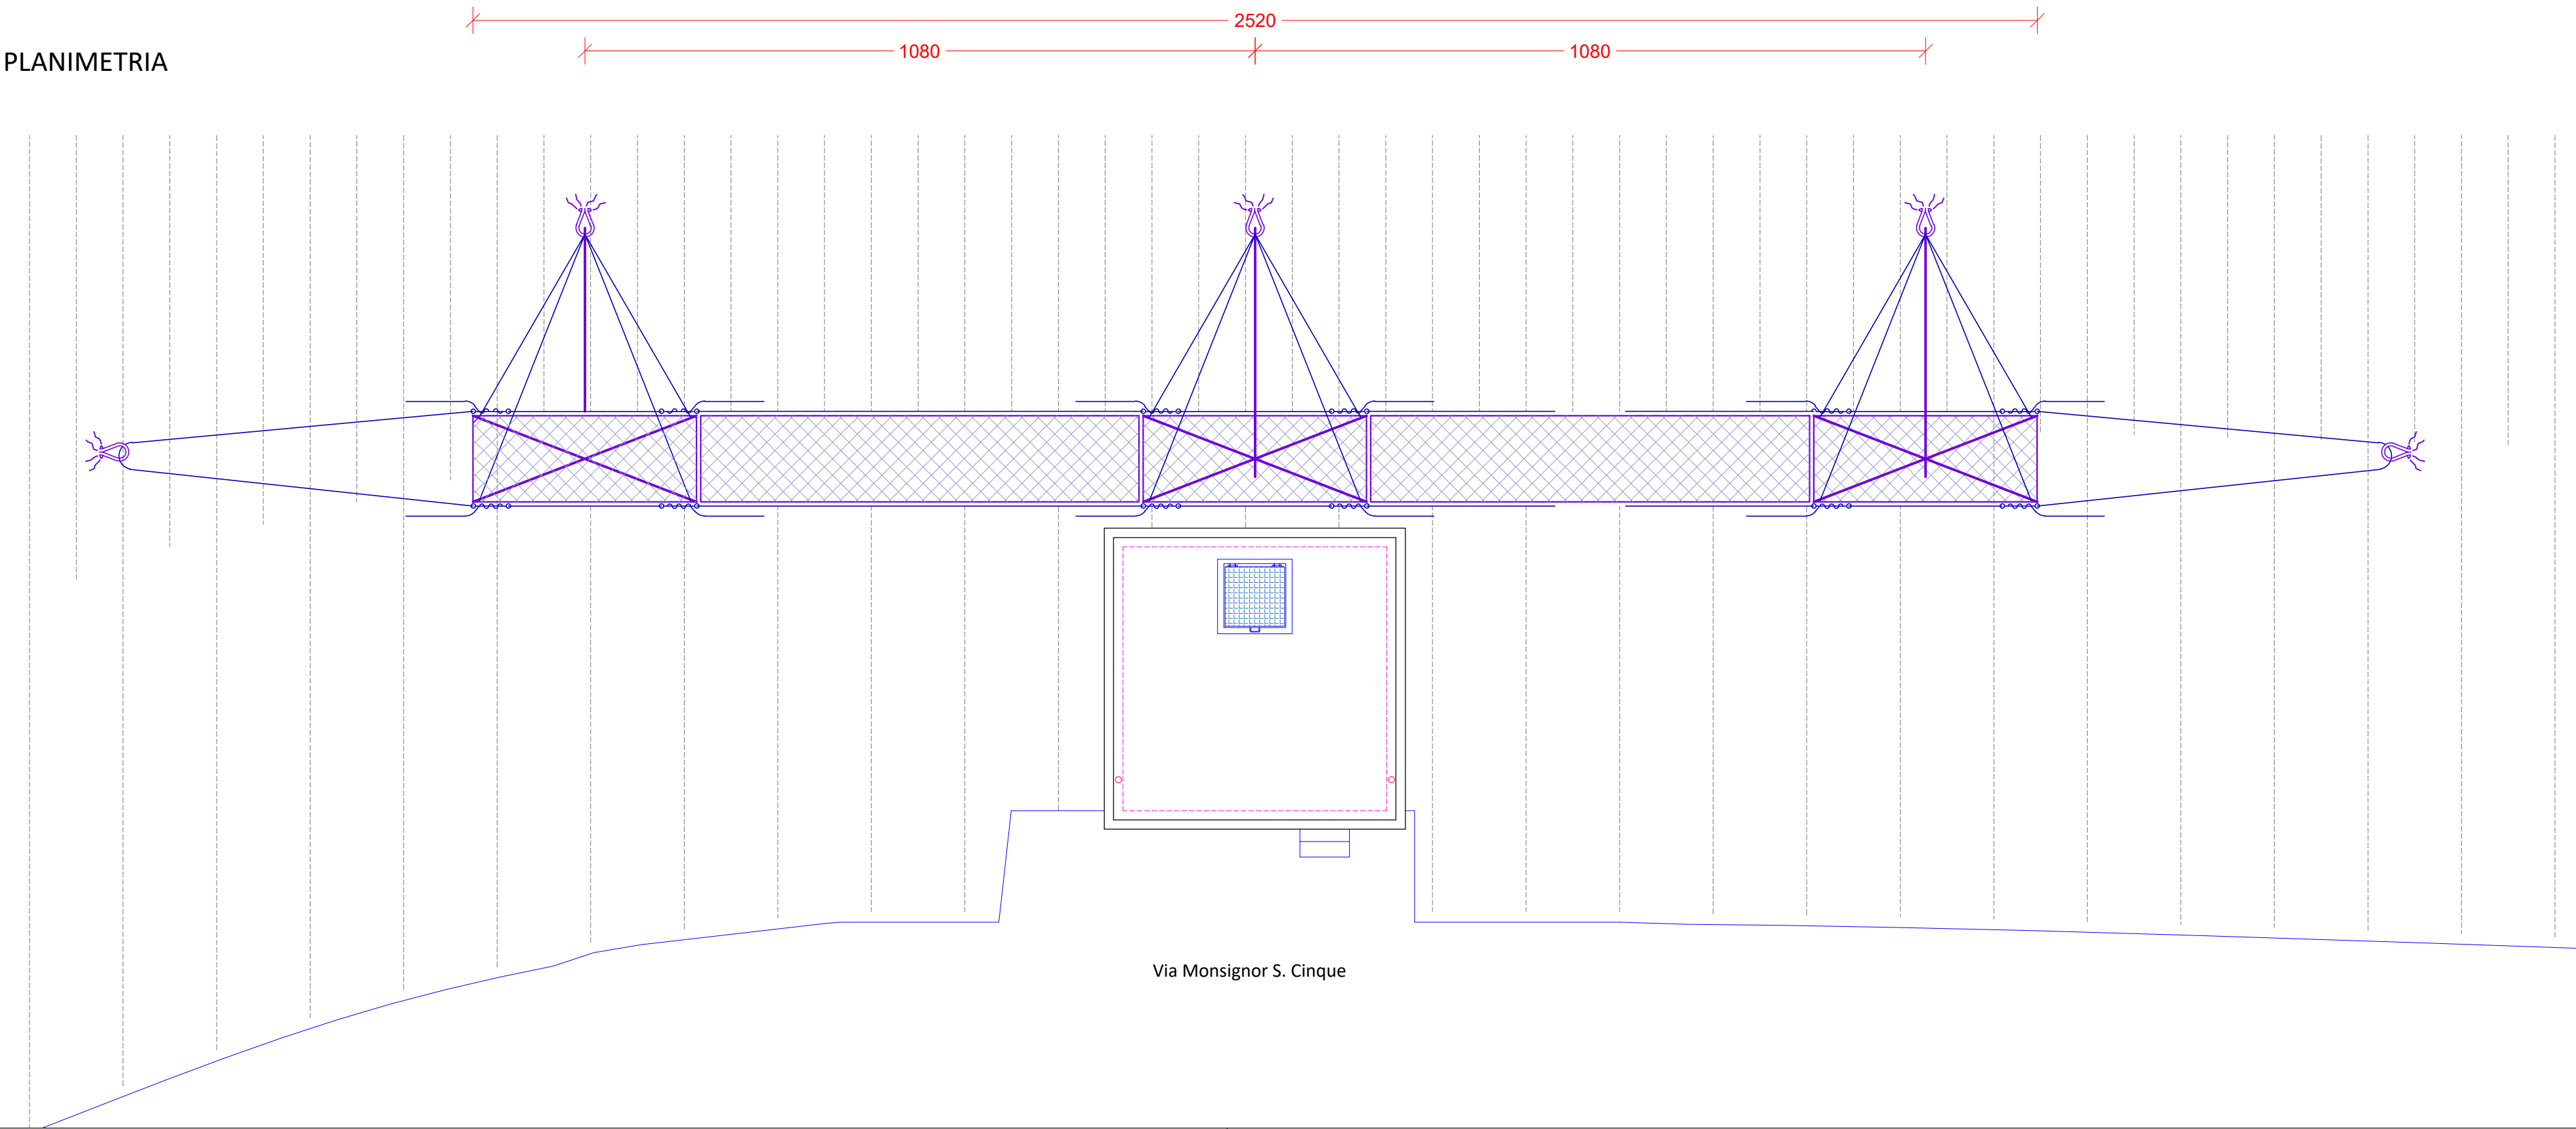


SEZIONE

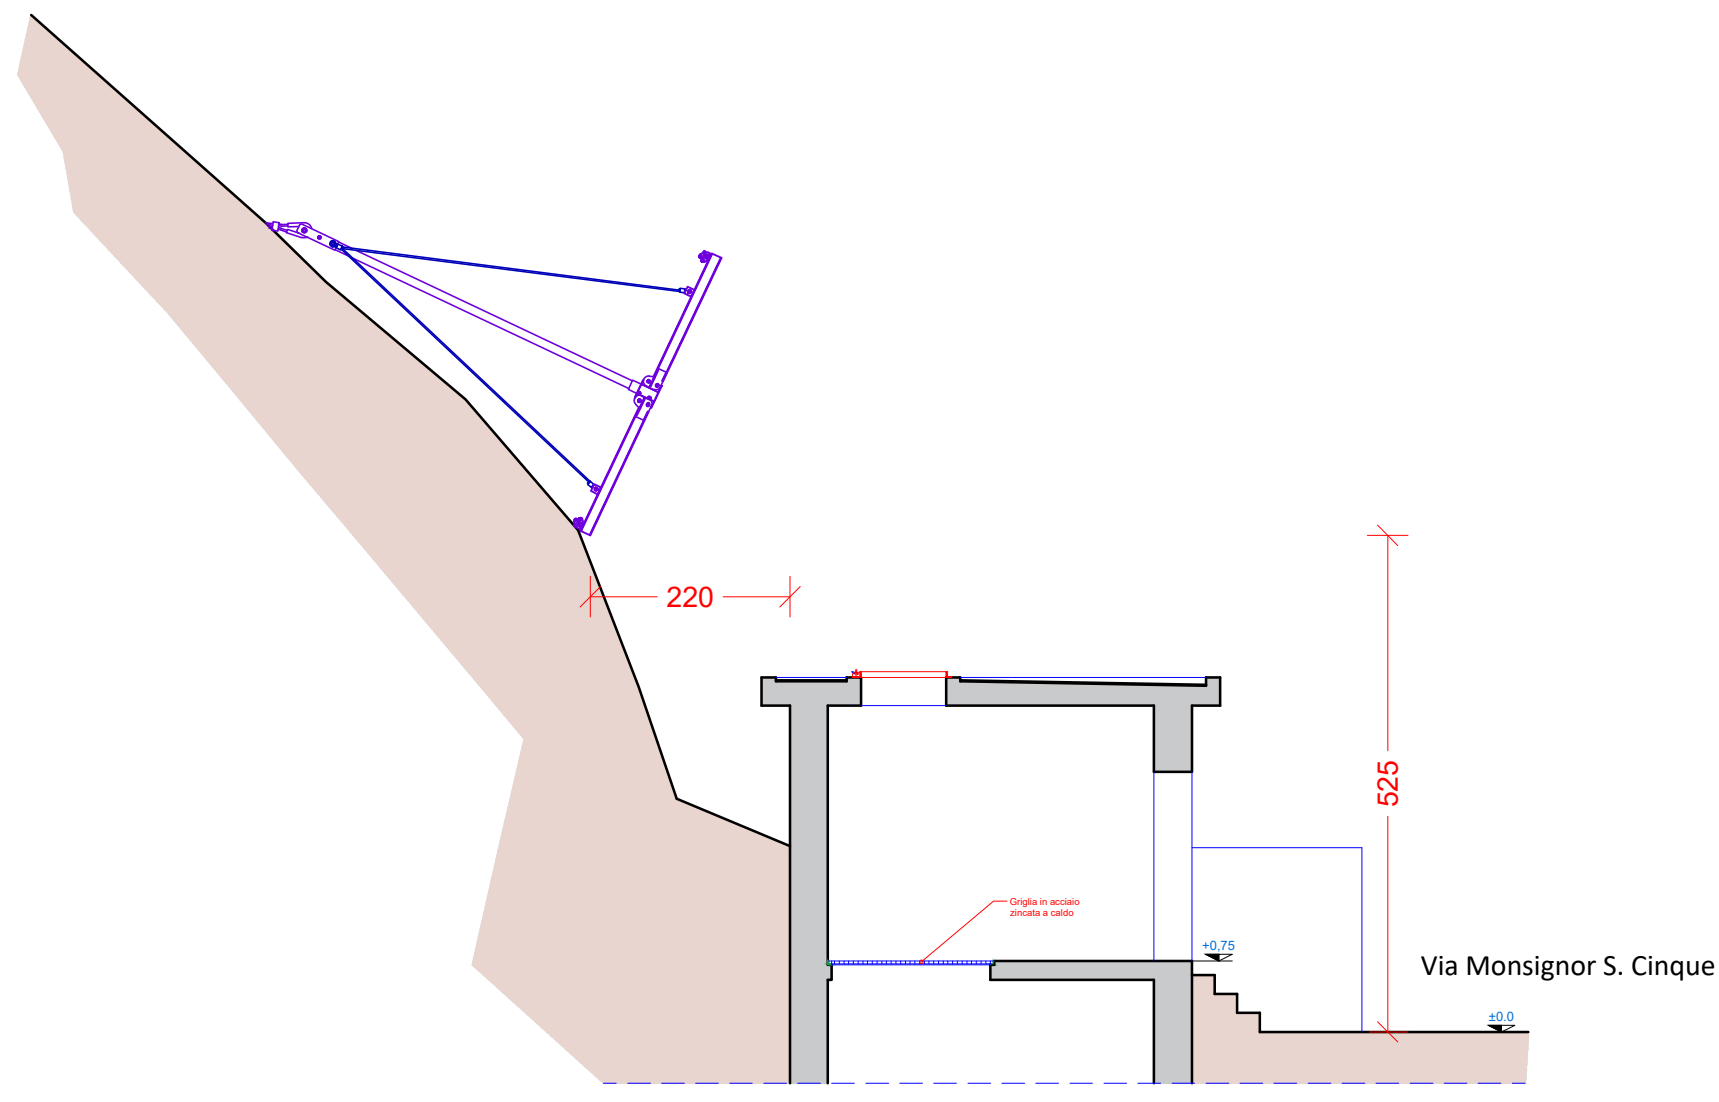


PARTICOLARI COSTRUTTIVI


Vista laterale struttura

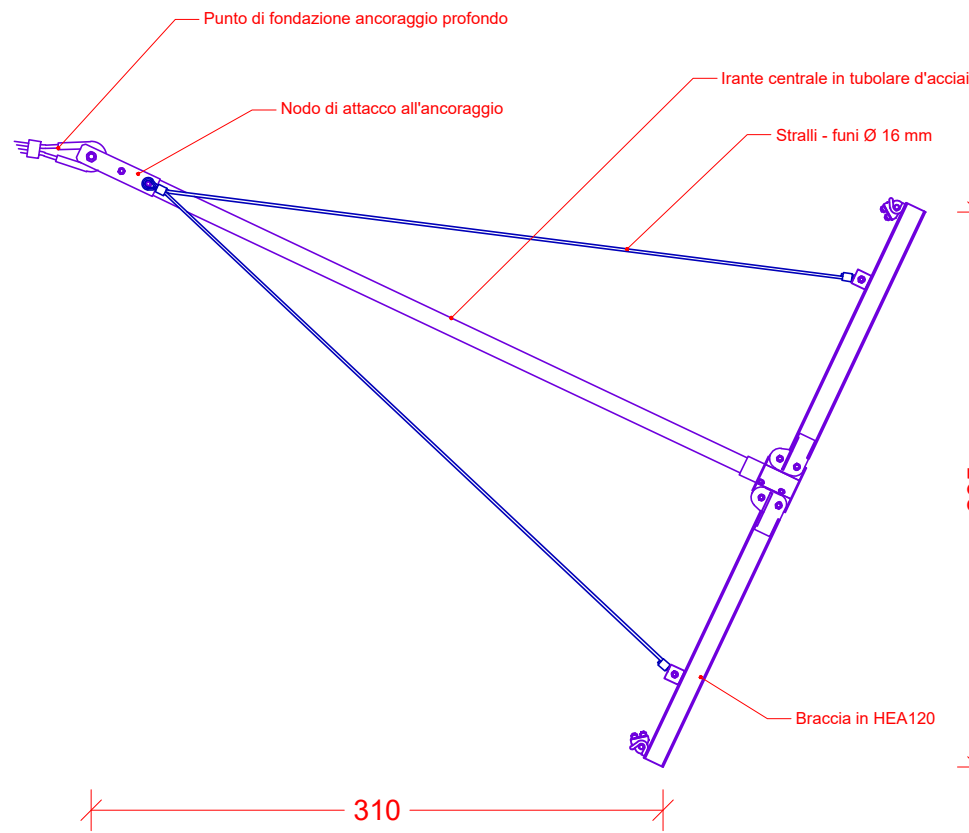


Particolare nodo centrale

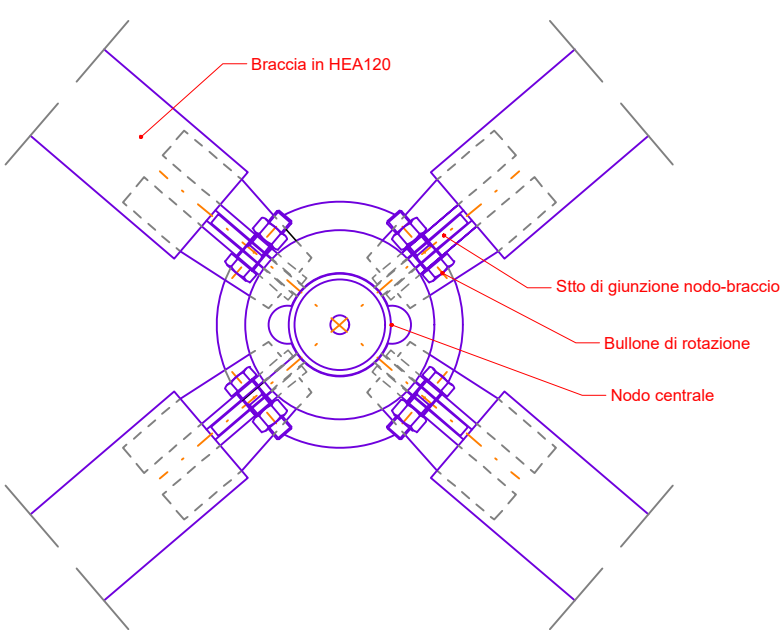


Vista da monte

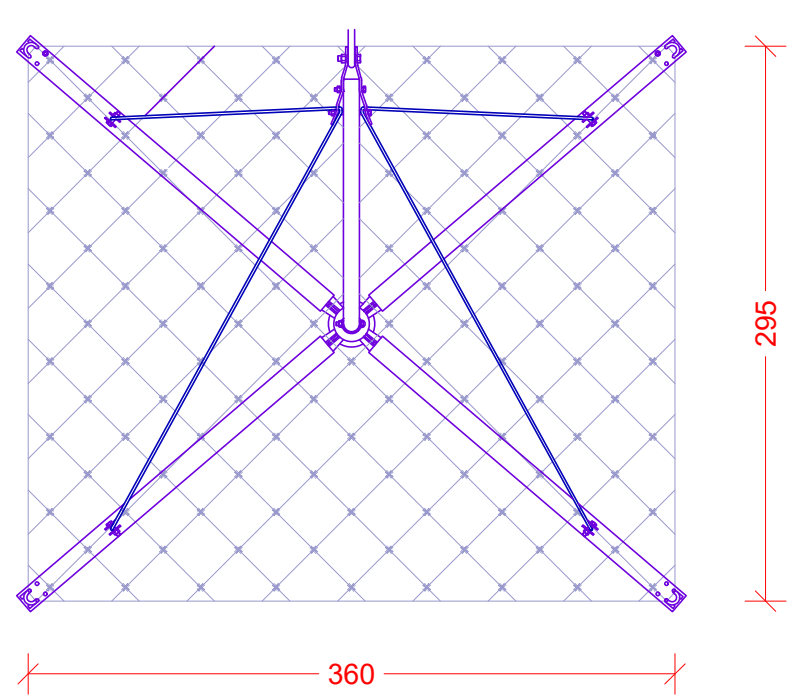


Particolare pannello a nodi in filo

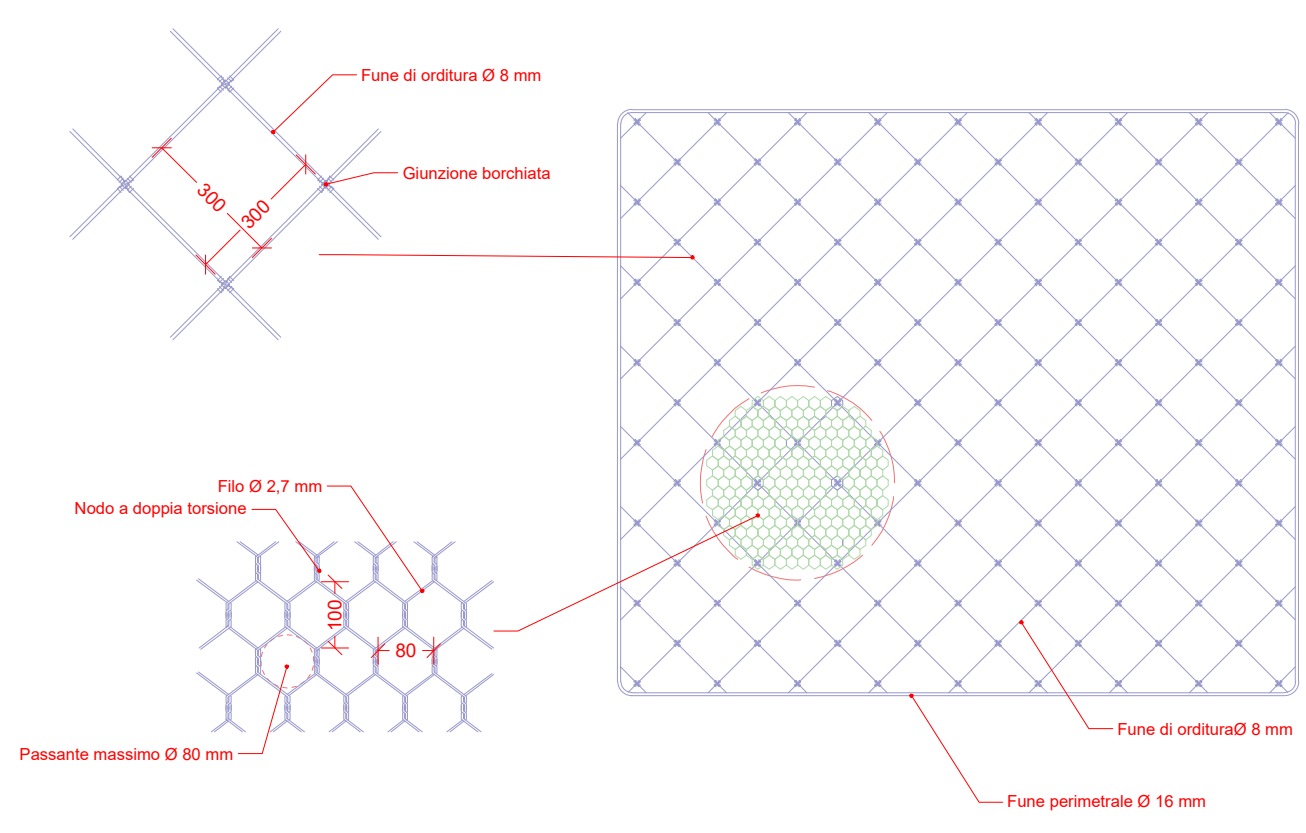

Sistema frenante Ø 18 mm / 150Kj

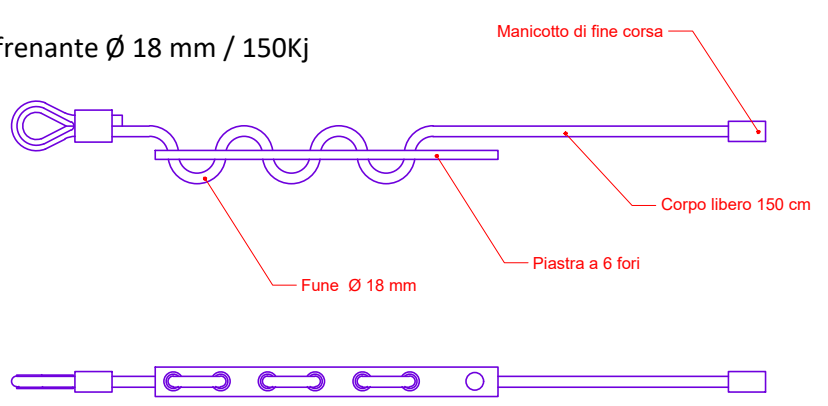

Ancoraggio in fune spirale

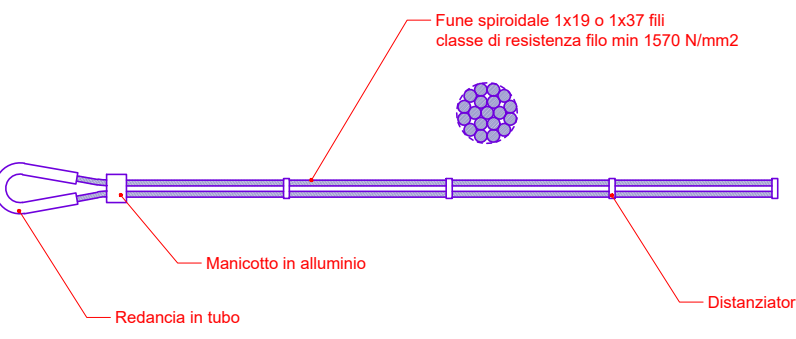

Ausino s.p.a. via Alfonso Balzico, 46 - 84013 Cava de' Tirreni (SA)

PROGETTO ESECUTIVO

Opere di approvvigionamento idrico. Realizzazione del nuovo pozzo in località "Acquolella" e potenziamento tronco di condotta adduttrice dal serbatoio "Vallepozzo" al serbatoio "Liviezzolo". Stralcio lavori di costruzione pozzo

PROGETTISTA E CSP
ing. Massimo Martucciello

PROGETTISTA STRUTTURALE
ing. Alfonso Noschese

GEOLOGIA E IDROGEOLOGIA
geol. Rosanna Miglionico

ATTIVITA' DI SUPPORTO
geom. Nicola Landi (dip. Ausino)
geom. Gennaro Sessa

RESPONSABILE UNICO DEL PROCEDIMENTO
ing. Giuseppe Vitagliano



COMUNE DI POSITANO

ELABORATO

EG.02.07

TITOLO ELABORATO

Pozzo Acquolella
Barriera paramassi

SCALA

Varie

DATA DI EMISSIONE
DICEMBRE 2017

REVISIONE
Rev 02

CODICE PROGETTO
01