


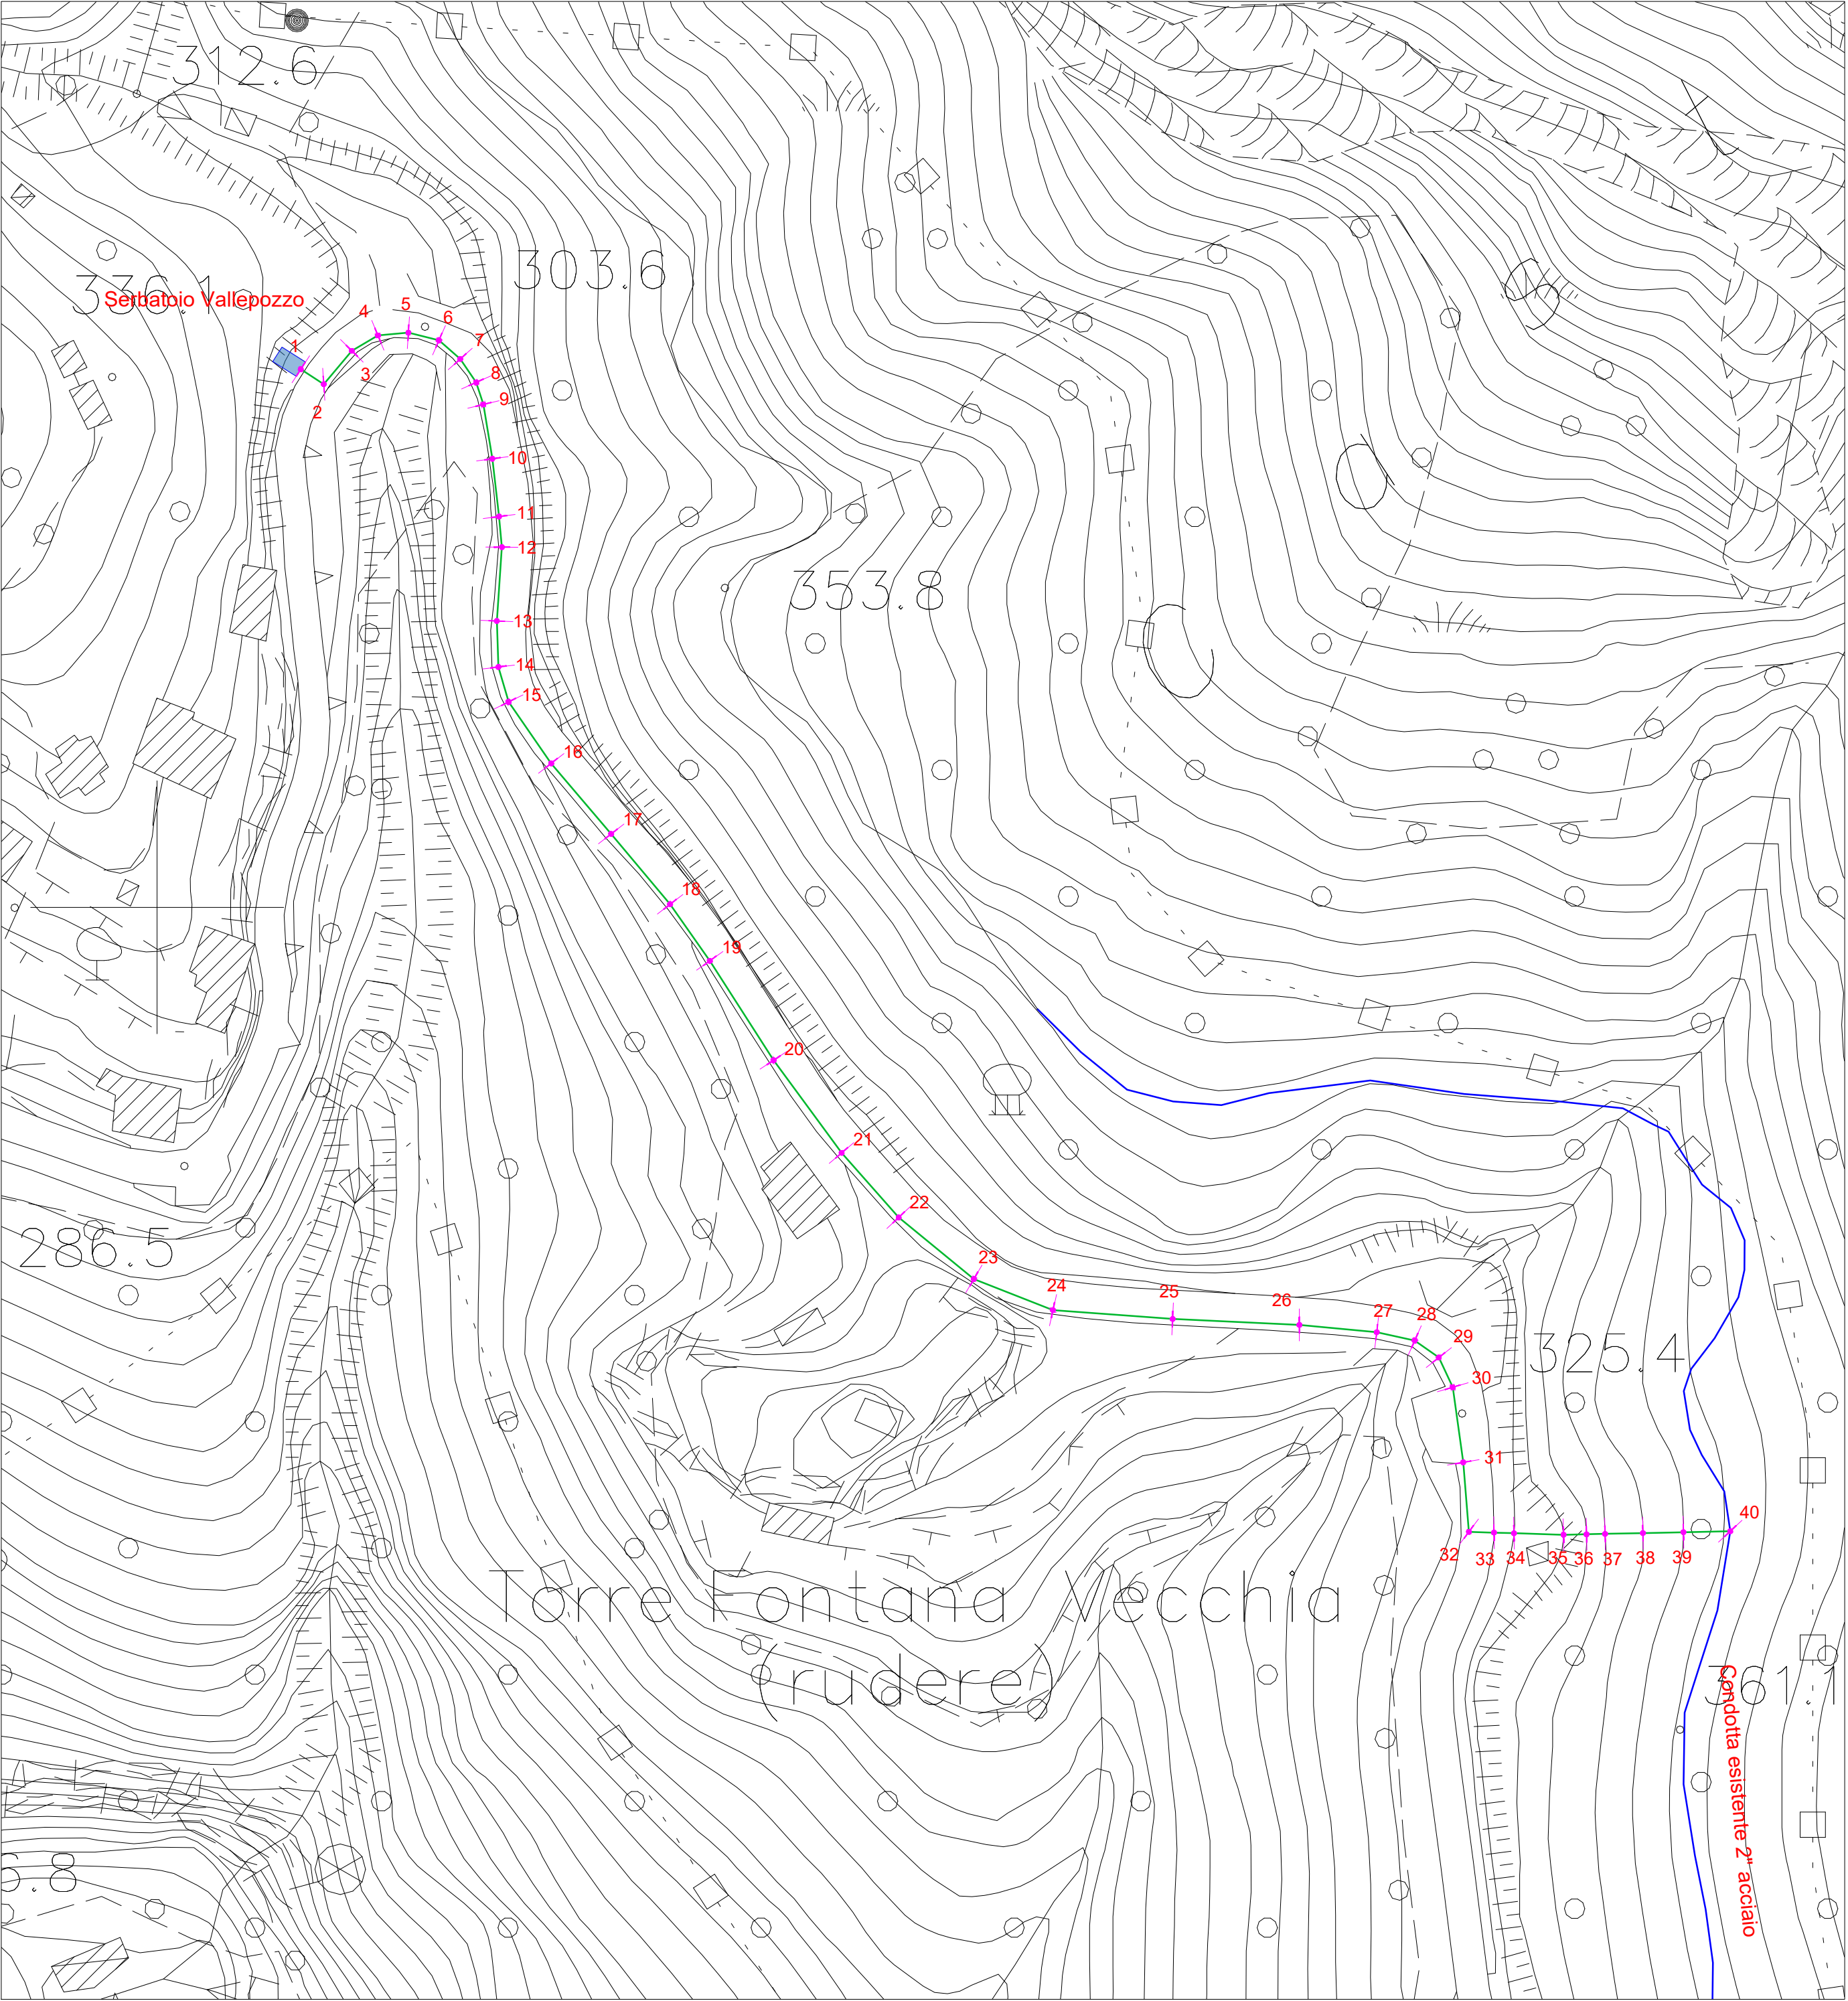

Ausino s.p.a. via Alfonso Balzico, 46 - 84013 Cava de' Tirreni (SA)

PROGETTO ESECUTIVO

Opere di approvvigionamento idrico. Realizzazione del nuovo pozzo in località "Acquolella" e potenziamento tronco di condotta adduttrice dal serbatoio "Vallepozzo" al serbatoio "Liviezzolo".
Stralcio lavori di costruzione pozzo

PROGETTISTA E CSP

ing. Massimo Martucciello

PROGETTISTA STRUTTURALE

ing. Alfonso Noschese

GEOLOGIA E IDROGEOLOGIA

geol. Rosanna Miglionico

ATTIVITA' DI SUPPORTO

geom. Nicola Landi (dip. Ausino)
geom. Gennaro Sessa

RESPONSABILE UNICO DEL PROCEDIMENTO

ing. Giuseppe Vitagliano



COMUNE DI POSITANO

ELABORATO

TITOLO ELABORATO

SCALA

EG.03.01 Condotta di Adduzione dal serbatoio Vallepozzo al serbatoio Liviezzolo (Intervento realizzato)
Planimetria

1:1.000

DATA DI EMISSIONE
DICEMBRE 2017

REVISIONE
Rev 02

CODICE PROGETTO
01